



ΕΦΗΜΕΡΙΔΑ ΤΗΣ ΚΥΒΕΡΝΗΣΕΩΣ ΤΗΣ ΕΛΛΗΝΙΚΗΣ ΔΗΜΟΚΡΑΤΙΑΣ

11 Μαΐου 2017

ΤΕΥΧΟΣ ΤΕΤΑΡΤΟ

Αρ. Φύλλου 131

ΠΕΡΙΕΧΟΜΕΝΑ

ΑΠΟΦΑΣΕΙΣ

1. Επικύρωση καθορισμού οριογραμμών τμήματος ρέματος που διασχίζει τα αγροτεμάχια 1210, 1212 του Δήμου Αλεξανδρούπολης.
2. Άρση της υπ' αριθ. 1008/31-05-1989 απόφασης Νομάρχη Κιλκίς «περί κήρυξης ως αναδασωτέας έκτασης 60 στρεμμάτων, στη θέση «Άγιος Δημήτριος» της Κοινότητας Μαυρονερίου» (Φ.Ε.Κ 374 Δ'/09-06-1989).
3. Κήρυξη έκτασης ως αναδασωτέας εμβαδού 1.153,82 τετρ. μέτρων, στην περιφέρεια της Τοπικής Κοινότητας "Κρήνες" Δημοτικής Ενότητας Βέλου του Δήμου Βέλου - Βόχας Περιφερειακής Ενότητας Κορινθίας, λόγω πυρκαγιάς.

ΑΠΟΦΑΣΕΙΣ

Αριθ. 1144

(1)

Επικύρωση καθορισμού οριογραμμών τμήματος ρέματος που διασχίζει τα αγροτεμάχια 1210, 1212 του Δήμου Αλεξανδρούπολης.

Ο ΓΕΝΙΚΟΣ ΓΡΑΜΜΑΤΕΑΣ ΑΠΟΚΕΝΤΡΩΜΕΝΗΣ ΔΙΟΙΚΗΣΗΣ ΜΑΚΕΔΟΝΙΑΣ - ΘΡΑΚΗΣ

Έχοντας υπόψη:

1. Το ν. 3852/2010 (ΦΕΚ Α' 87/2010) «Νέα Αρχιτεκτονική της Αυτοδιοίκησης και της Αποκεντρωμένης Διοίκησης - Πρόγραμμα Καλλικράτης».
2. Το ν. 2503/1997 (ΦΕΚ Α' 107/1997) «Διοίκηση, οργάνωση, στελέχωση της Περιφέρειας, ρύθμιση θεμάτων για την Τοπική Αυτοδιοίκηση και άλλες διατάξεις».
3. Το π.δ. 142 (ΦΕΚ Α' 235/2010) «Οργανισμός της Αποκεντρωμένης Διοίκησης Μακεδονίας - Θράκης».
4. Την υπ' αριθ. οικ. 99386/06-11-2014 (ΦΕΚ 3105 Β/18-11-2014) απόφαση του Γενικού Γραμματέα Αποκεντρωμένης Διοίκησης Μακεδονίας - Θράκης «Ανάθεση άσκησης αρμοδιοτήτων σε οργανικές μονάδες της Αποκεντρωμένης Διοίκησης Μακεδονίας - Θράκης και παροχή εξουσιοδότησης υπογραφής πράξεων και εγγράφων «Με εντολή Γενικού Γραμματέα» ...».

5. Την υπ' αριθ. 4/06-02-2015 Πράξη του Υπουργικού Συμβουλίου (ΦΕΚ 24/Α/06-02-2015), «Αποδοχή παραιτήσεων των Γενικών Γραμματέων των Αποκεντρωμένων Διοικήσεων της Χώρας».

6. Τις διατάξεις του άρθρου 56 του ν. 4257/2014 (ΦΕΚ 93/Α/14-04-2014) «Επείγουσες ρυθμίσεις αρμοδιότητας Υπουργείου Εσωτερικών», που καθορίζει τον τρόπο αναπλήρωσης του Γενικού Γραμματέα της Αποκεντρωμένης Διοίκησης όταν η θέση είναι κενή.

7. Το ν. 4258/2014 (ΦΕΚ Α' 94/14-04-2014) «Διαδικασία Οριοθέτησης και ρυθμίσεις θεμάτων για τα υδατορέματα - ρυθμίσεις Πολεοδομικής νομοθεσίας και άλλες διατάξεις».

8. Την υπ' αριθ. 3046/304/89 (ΦΕΚ 59 Δ'/3.2.1989) απόφαση του Αναπληρωτή Υπουργού Περιβάλλοντος Χωροταξίας και Δημοσίων Έργων, «Κτιριοδομικός Κανονισμός» και ειδικότερα τις διατάξεις του άρθρου 6 αυτού, σχετικά με τη δόμηση κοντά σε ρέματα, όπως ισχύει σήμερα.

9. Τις διατάξεις του ν. 2853/16.7.1922 (ΦΕΚ Α' 116) «Περί υδραυλικών εν γένει έργων και αστυνομεύσεως των Δημοσίων Υδάτων», όπως αυτές τροποποιήθηκαν με τις αντίστοιχες του ν.δ. 10/29.12.1923 και κωδικοποιήθηκαν από τις διατάξεις του π.δ. 18/21.3.1924.

10. Το υπ' αριθ. Γ39682 από 28-4-2015 έγγραφο του Εθνικού Τυπογραφείου με θέμα «Υποχρεωτική (από 1-7-2015 αποστολή εγγράφων για δημοσίευση στο Φύλλο της Κυβερνήσεως με χρήση τεχνολογιών πληροφορικής και επικοινωνιών και προηγμένης ηλεκτρονικής υπογραφής».

11. Το υπ' αριθ. Η-10850/3-11-2016 (α.π. ΔΙ.ΠΕ.ΧΩ.ΣΧ. 4775/10-11-2016) έγγραφο της Δ/νσης Τεχνικών Έργων Π.Ε. Έβρου με το οποίο διαβιβάστηκε στην Υπηρεσία η μελέτη οριοθέτησης τμήματος ρέματος στα αγροτεμάχια 1210, 1212 στην Αλεξανδρούπολη, αφού ελέγχθηκε και θεωρήθηκε ως προς τον καθορισμό των οριογραμμών.

12. Το υπ' αριθ. 54764/1-12-2016 (α.π. ΔΙ.ΠΕ.ΧΩ.ΣΧ. 5176/7-12-2016) έγγραφο της Τεχνικής Υπηρεσίας του Δήμου Αλεξανδρούπολης, με το οποίο κοινοποιήθηκε στην Υπηρεσία η υπ' αριθ. 679/2016 απόφαση του Δημοτικού Συμβουλίου Δ. Αλεξανδρούπολης, με την οποία εγκρίνει τις οριογραμμές οριοθέτησης ρέματος στα αγροτεμάχια 1210, 1212 του Δήμου Αλεξανδρούπολης.

13. Το υπ' αριθ. ΔΙ.ΠΕ.ΧΩ.ΣΧ. 4775/16/4-1-2017 έγγραφο της Υπηρεσίας, με το οποίο ζητήθηκαν αντίγραφα της μελέτης οριοθέτησης.

14. Το υπ' αριθ. Η-144/27-1-2017 (α.π. ΔΙ.ΠΕ.ΧΩ.ΣΧ. 369/1-2-2017) έγγραφο της Διεύθυνσης Τεχνικών Έργων Π.Ε. Έβρου, με το οποίο διαβιβάστηκαν στην Υπηρεσία επιπλέον αντίγραφα της μελέτης.

15. Το υπ' αριθ. ΔΙ.ΠΕ.ΧΩ.ΣΧ. 369/2-2-2017 έγγραφο της Υπηρεσίας, με το οποίο ζητήθηκαν οι γνωμοδοτήσεις των αρμοδίων Φορέων και Υπηρεσιών.

16. Τα υπ' αριθ. 2692/9-2-2017 και 3629/14-2-2017 έγγραφα του Δασαρχείου Αλεξανδρούπολης και της Διεύθυνσης Δασών Ν. Έβρου, αντίστοιχα, με τη θετική τους γνωμοδότηση.

17. Την υπ' αριθ. 342/14-3-2017 (α.π. ΔΙ.ΠΕ.ΧΩ.ΣΧ. 1007/16-3-2017) θετική γνωμοδότηση της Εφορείας Αρχαιοτήτων Έβρου.

18. Την υπ' αριθ. 2735/17-3-2017 (α.π. ΔΙ.ΠΕ.ΧΩ.ΣΧ. 1144/27-3-2017) θετική γνωμοδότηση της Διεύθυνσης Υδάτων της Α.Δ.Μ.-Θ.

19. Το γεγονός ότι από την υποβληθείσα μελέτη (11ο σχετικό) προκύπτει ότι οι προτεινόμενες οριογραμμές ανταποκρίνονται σε πλημμυρική παροχή για περίοδο επαναφοράς $T=50$ έτη, αποφασίζουμε:

Επικυρώνουμε τις καθορισθείσες οριογραμμές του τμήματος του ρέματος που διασχίζει τα αγροτεμάχια 1210, 1212 στο Δήμο Αλεξανδρούπολης σε συνολικό μή-

κος 100 μέτρων, όπως αυτές αποτυπώνονται με συνεχή γραμμή μπλε χρώματος στην οριζοντιογραφία που συνοδεύει την παρούσα (αριθ. σχεδίου Ο1, κλίμακας 1:200 του Πολιτικού Μηχανικού Τσεσμελή Δημήτριου) και σύμφωνα με την Υδρολογική Μελέτη που κατατέθηκε στην Υπηρεσία, όπως αυτή ελέγχθηκε και θεωρήθηκε από την Δ.Τ.Ε. της Π.Ε. Έβρου.

Συγκεκριμένα ο καθορισμός των ορίων, (σε σύστημα αναφοράς ΕΓΣΑ '87) γίνεται με αρχή τα σημεία:

R1 [X=656743.289, Y=4526490.275] και

L1 [X=656757.277, Y=4526500.038]

και πέρας τα σημεία

R8 [X=656682.028, Y=4526579.881] και

L6 [X=646701.872, Y=4526591.565]

Από τις διατάξεις της παρούσας δεν προκύπτουν δαπάνες οι οποίες να βαρύνουν τον κρατικό προϋπολογισμό.

Η ισχύς της παρούσας αρχίζει από την ανωτέρω δημοσίευση.

Η απόφαση αυτή μαζί με τα συνημμένα διαγράμματα να δημοσιευθούν στην Εφημερίδα της Κυβερνήσεως.

Θεσσαλονίκη, 11 Απριλίου 2017

Ο ασκών καθήκοντα Γενικού Γραμματέα

Αποκεντρωμένης Διοίκησης

ΝΙΚΗΤΑΣ ΦΡΑΓΚΙΣΚΑΚΗΣ

Υ Π Ο Μ Ν Η Μ Α


ΒΑΣΙΑ ΓΡΑΜΜΗ ΡΕΜΑΤΟΣ
ΑΡΙΣΤΕΡΗ ΓΡΑΜΜΗ ΠΛΗΜΜΥΡΑΣ
ΔΕΞΙΑ ΓΡΑΜΜΗ ΠΛΗΜΜΥΡΑΣ
ΠΡΟΤΕΙΝΟΜΕΝΗ ΓΡΑΜΜΗ ΟΡΙΟΘΕΤΗΣΗΣ ΡΕΜΑΤΟΣ
ΑΡΧΙΚΗ ΔΙΑΝΟΜΗ ΥΠΟΥΡΓΙΟΥ ΓΕΩΡΓΙΑΣ
ΠΡΑΓΕΣ ΕΠΙΧΩΜΑΤΩΝ
ΠΟΔΙ ΕΠΙΧΩΜΑΤΟΣ Ή ΟΧΘΗ ΡΕΜΑΤΟΣ
ΣΥΡΜΑΤΟΠΕΡΙΦΡΑΣΗ

ΣΥΝΤΕΤΑΓΜΕΝΕΣ ΓΡΑΜΜΩΝ ΠΛΗΜΜΥΡΑΣ ΣΕ ΕΓΣΑ 87'

ΚΟΡΥΦΗ	X	Y	ΚΟΡΥΦΗ	X	Y
ΔΓΠ-10	656693.078	4526573.806	ΑΓΠ-10	656699.251	4526578.504
ΔΓΠ-9	656701.127	4526565.995	ΑΓΠ-9	656704.004	4526568.673
ΔΓΠ-8	656708.556	4526559.339	ΑΓΠ-8	656711.382	4526562.673
ΔΓΠ-7	656720.250	4526549.445	ΑΓΠ-7	656722.918	4526551.725
ΔΓΠ-6	656724.387	4526541.349	ΑΓΠ-6	656727.949	4526542.787
ΔΓΠ-5	656726.667	4526535.564	ΑΓΠ-5	656729.899	4526537.002
ΔΓΠ-4	656731.596	4526523.029	ΑΓΠ-4	656735.648	4526525.017
ΔΓΠ-3	656738.185	4526510.354	ΑΓΠ-3	656742.050	4526512.690
ΔΓΠ-2	656744.257	4526501.012	ΑΓΠ-2	656748.357	4526504.028
ΔΓΠ-1	656746.527	4526492.089	ΑΓΠ-1	656754.214	4526497.973

ΣΥΝΤΕΤΑΓΜΕΝΕΣ ΓΡΑΜΜΩΝ ΟΡΙΟΘΕΤΗΣΗΣ ΣΕ ΕΓΣΑ 87'

ΚΟΡΥΦΗ	X	Y	ΚΟΡΥΦΗ	X	Y
R8	656682.028	4526579.881	L6	656701.872	4526591.565
R7	656691.720	4526572.162	L5	656705.263	4526576.180
R6	656704.111	4526557.929	L4	656725.149	4526553.043
R5	656718.360	4526548.790	L3	656744.034	4526513.907
R4	656724.513	4526532.320	L2	656751.894	4526503.831
R3	656734.331	4526512.216	L1	656757.277	4526500.038
R2	656741.943	4526500.600			
R1	656743.289	4526490.275			

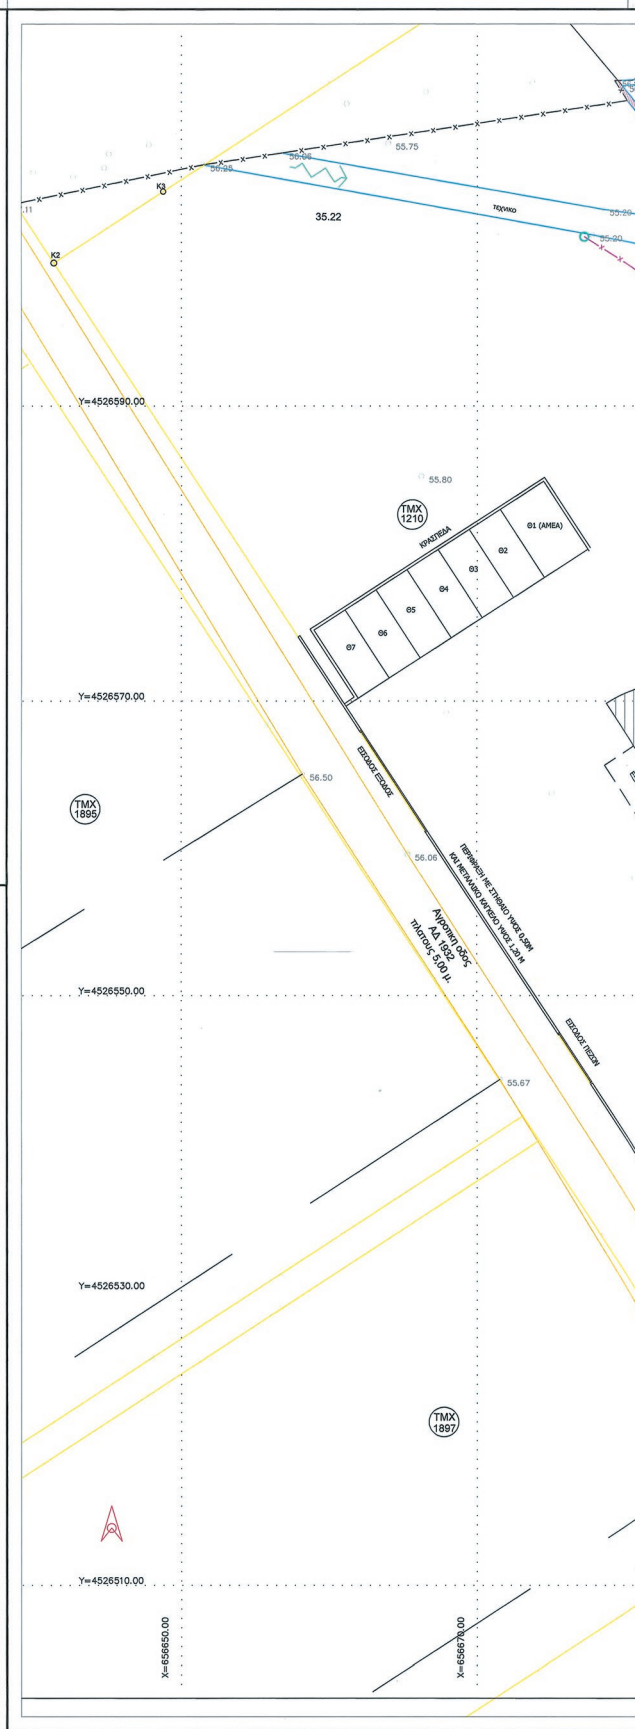

ΕΘΝΙΚΟ ΤΥΠΟΓΡΑΦΕΙΟ
 Για τεχνικούς λόγους στο σχεδιάγραμμα, από το ηλεκτρονικό αρχείο, έγινε σμίκρυνση κατά ποσοστό **39%**

Ενδιαφερόμενος: Σερφόγλου Σερφ
Θέση Μελέτης: Τμήμα τεμαχίου 1210 Αγροκτήματος Κ.Ν. Χιλής Δήμου Αλεξανδρούπολης Ν.Εβρου

ΤΙΤΛΟΣ ΕΡΓΟΥ:
 "Τμηματική οριοθέτηση υδατορέματος στα αγροτεμάχια 1210,1212 περιοχή Αλεξανδρούπολης"

ΑΝΤΙΚΕΙΜΕΝΟ ΜΕΛΕΤΗΣ: **ΥΔΡΑΥΛΙΚΗ ΜΕΛΕΤΗ**

Θέμα Σχεδίου: **ΟΡΙΖΟΝΤΙΟΓΡΑΦΙΑ ΡΕΜΑΤΟΣ**

Στάδιο Μελέτης: **1ο**

Αριθμός Σχεδίου: **Ο₁**

ΚΑΙΜΑΚΑ 1:200 **ΗΜΕΡΟΜΗΝΙΑ ΕΚΠΟΝΗΣΗΣ** **ΝΟΕΜΒΡΙΟΣ 2015**

Ο ΜΕΛΕΤΗΤΗΣ ΤΣΕΣΜΕΛΗΣ Γ. ΔΗΜΗΤΡΙΟΣ ΔΙΠΛ. ΠΟΛΙΤΙΚΟΣ ΜΗΧΑΝΙΚΟΣ Α.Π.Θ. Α.Μ. Τ.Ε.Ε.: 1045/72 ΓΕΡΜΟΤΟΥΔΩΝ 27-59 10670 ΕΛΕΥΘΕΡΙΟΥ ΤΗΛ: 2551083919 ΦΑΞ: 2551083916 ΑΦΜ: 0702782918 ΘΥΡΑ: ΑΛΕΞΑΝΔΡΟΥΠΟΛΗΣ	ΕΛΕΓΧΘΗΚΕ Ο ΕΠΙΒΛΕΠΩΝ Δ/ΝΣΗΣ ΤΕΧΝΙΚΩΝ ΕΡΓΩΝ Π.Ε. ΕΒΡΟΥ ΤΣΟΛΑΚΙΔΗΣ ΓΙΩΡΓΟΣ ΠΟΛΙΤΙΚΟΣ ΜΗΧΑΝΙΚΟΣ Τ.Ε.	ΕΓΚΡΙΝΕΤΑΙ Η ΠΡΟΪΣΤΑΜΕΝΗ ΤΜΗΜΑΤΟΣ ΔΟΜΩΝ & ΠΕΡΙΒΑΛΛΟΝΤΟΣ Δ/ΝΣΗΣ ΤΕΧΝΙΚΩΝ ΕΡΓΩΝ Π.Ε. ΕΒΡΟΥ ΧΡΙΣΤΙΝΑ ΜΑΥΡΑΚΗ ΠΟΛΙΤΙΚΟΣ ΜΗΧΑΝΙΚΟΣ με Δ' β.
ΘΕΩΡΩΝΤΗΚΕ Η ΑΝ. ΠΡΟΪΣΤΑΜΕΝΗ Δ/ΝΣΗΣ ΤΕΧΝΙΚΩΝ ΕΡΓΩΝ Π.Ε. ΕΒΡΟΥ ΧΡΙΣΤΙΝΑ ΜΑΥΡΑΚΗ ΠΟΛΙΤΙΚΟΣ ΜΗΧΑΝΙΚΟΣ με Δ' β.	ΘΕΩΡΩΝΤΗΚΕ ΑΠΟ ΤΗΝ Δ/ΝΣΗ ΠΕΡΙΒΑΛΛΟΝΤΟΣ & ΧΩΡΙΚΟΥ ΣΧΕΔΙΑΣΜΟΥ ΤΗΣ ΑΠΟΚΕΝΤΡΩΜΕΝΗΣ ΔΙΟΙΚΗΣΗΣ ΜΑΚΕΔΟΝΙΑΣ ΘΡΑΚΗΣ	

Αριθ. 3322 (2)

Άρση της υπ' αριθ. 1008/31-05-1989 απόφασης Νομάρχη Κιλκίς «περί κήρυξης ως αναδασωτέας έκτασης 60 στρεμμάτων, στη θέση «Άγιος Δημήτριος» της Κοινότητας Μαυρονερίου» (Φ.Ε.Κ 374 Δ'/09-06-1989).

Ο ΓΕΝΙΚΟΣ ΓΡΑΜΜΑΤΕΑΣ ΑΠΟΚΕΝΤΡΩΜΕΝΗΣ ΔΙΟΙΚΗΣΗΣ ΜΑΚΕΔΟΝΙΑΣ - ΘΡΑΚΗΣ

Έχοντας υπόψη:

1. Τις διατάξεις των άρθρων 24 παρ. 1 και 117 παρ. 3 του Συντάγματος της Χώρας.

2. Τις διατάξεις των άρθρων 41 και 44 του ν. 998/1979 (ΦΕΚ 289/Α/29-12-1979) «Περί προστασίας των δασών και δασικών εν γένει εκτάσεων της Χώρας», όπως τροποποιήθηκαν και ισχύουν σήμερα.

3. Τις διατάξεις της παρ. 3 του άρθρου 35 του ν. 4280/2014, με την οποία αντικαταστάθηκε η παρ. 4 του άρθρου 44 του ν. 998/1979 όπως προστέθηκε με το άρθρο 36 του ν. 3698/2008.

4. Τις διατάξεις του ν. 3852/2010 (ΦΕΚ 87/Α/7-6-2010) «Νέα Αρχιτεκτονική της Αυτοδιοίκησης και της Αποκεντρωμένης Διοίκησης - Πρόγραμμα Καλλικράτης» σε συνδυασμό με τις διατάξεις του π.δ. 142/2010 (ΦΕΚ 235/Α/27-12-2010).

5. Τις διατάξεις του ν. 3861/2010 (ΦΕΚ 112/Α/13-7-2010) «Ενίσχυση της διαφάνειας με την υποχρεωτική ανάρτηση νόμων και πράξεων των κυβερνητικών, διοικητικών και αυτοδιοικητικών οργάνων στο διαδίκτυο «Πρόγραμμα Διαύγεια» και άλλες διατάξεις».

6. Την υπ' αριθ. 99386/6-11-2014 (ΦΕΚ Β' 3105/18-11-2014) απόφαση του Γ.Γ. Αποκεντρωμένης Διοίκησης Μακεδονίας - Θράκης «Περί ανάθεσης αρμοδιοτήτων και παροχή εξουσιοδότησης στους προϊσταμένους προς υπογραφή «Με Εντολή Γενικού Γραμματέα»».

7. Την υπ' αριθ. 14124/11-3-2011 απόφαση του Γενικού Γραμματέα Α.Δ.Μ.Θ. για τον ορισμό υπαλλήλων ως αναπληρωτών Προϊσταμένων των Διευθύνσεων Δασών, Διευθύνσεων Αναδασώσεων, Διευθύνσεων Αγροτικών Υποθέσεων και των Δασαρχείων.

8. Τις υπ' αριθ. 160417/1180/8-7-1980 και 182447/3049/24-9-1980 εγκύκλιες διαταγές του Υπουργείου Γεωργίας «περί οδηγιών για τις αναδασωτέες εκτάσεις».

9. Την υπ' αριθ. 7784/3-8-2004 διαταγή της Διεύθυνσης Δασών Περιφέρειας Κεντρικής Μακεδονίας «περί συνημμένων εγγράφων για δημοσίευση απόφασης άρσης αναδάσωσης».

10. Την υπ' αριθ. 117080/6353/13-11-2014 (ΑΔΑ 77ΣΕ0-ΙΒ3) διαταγή ΥΠΕΚΑ «περί διαδικασίας άρσης ή ανάκλησης αποφάσεων αναδάσωσης», η οποία κοινοποιήθηκε δυνάμει της με αριθμό 1112/9-1-2015 διαταγής της Δι-

εύθυνσης Δασών και Αγροτικών Υποθέσεων Α.Δ.Μ.Θ. καθώς και την με αριθμό 116477/6078/11-11-2014 Διαταγή ΥΠΕΚΑ για το ίδιο θέμα, η οποία κοινοποιήθηκε βάσει της με αριθμό 108202/21-11-2014 διαταγής της Διεύθυνσης Δασών και Αγροτικών Υποθέσεων Α.Δ.Μ.Θ.

11. Την υπ' αριθ. 4/06-02-2015 (ΦΕΚ 06-02-2015) Πράξη Υπουργικού Συμβουλίου σε συνδυασμό με τα οριζόμενα των υπ' αριθ. 11237/9-2-2015 και 11675/10-02-2015 εγγράφων της Διεύθυνσης Διοίκησης - Τμήματος Προσωπικού Α.Δ.Μ.Θ. «περί άσκησης καθηκόντων Γενικού Γραμματέα της Α.Δ.Μ.Θ.», καθώς και το άρθρο 56 του ν. 4257/2014 (ΦΕΚ Α'/93).

12. Τις υπ' αριθ. 13197/17-02-2015 και 20522/13-3-2015 Διαταγές της Γενικής Διεύθυνσης Δασών και Αγροτικών Υποθέσεων Α.Δ.Μ.Θ. «περί άρσης αναδασωτέας».

13. Την υπ' αριθ. 1008/31-05-1989 απόφαση Νομάρχη Κιλκίς «περί κήρυξης ως αναδασωτέας έκτασης 60 στρεμμάτων, στη θέση «Άγιος Δημήτριος» της Κοινότητας Μαυρονερίου Νομού Κιλκίς» (Φ.Ε.Κ. 374 Δ'/09-06-1989).

14. Την υπ' αριθ. 3187/24-03-2017 θετική εισήγηση - πρόταση του Δασαρχείου Κιλκίς περί άρσης απόφασης κήρυξης ως αναδασωτέας δημοσίου δάσους εμβαδού (60) στρεμμάτων, αποφασίζουμε:

Αίρουμε σύμφωνα με το άρθρο 44 παρ. 3 του ν. 998/1979 όπως τροποποιήθηκε και ισχύει, τη με αριθμό 1008/31-05-1989 απόφαση Νομάρχη Κιλκίς «περί κήρυξης ως αναδασωτέας έκτασης 60 στρεμμάτων, στη θέση «Άγιος Δημήτριος» της Κοινότητας Μαυρονερίου Νομού Κιλκίς» (Φ.Ε.Κ. 374 Δ'/09-06-1989) με σκοπό την αναδάσωση, όπως προσδιορίζεται στο συνημμένο απόσπασμα ορθοφωτοχάρτη κλίμακας 1:2.500 με στοιχεία (1, 2, 3, ..., 10, 11, 1), διότι:

Από την παρατήρηση του ορθοφωτοχάρτη έτους 2007-2009 και την αυτοψία αρμοδίου υπαλλήλου, προκύπτει ότι η ανωτέρω έκταση υπάγεται στις διατάξεις της παρ. 1 του αρθ. 3 του ν. 998/1979 ως δάσος, επειδή έχει πραγματοποιηθεί η αναδάσωση με δασική βλάστηση, κυρίως από πεύκη και κυπαρίσσι, με μέση συγκρόμωση άνω του 0,60, η οποία μέσω της αμοιβαίας αλληλεξάρτησης και αλληλεπίδρασής της συνιστά ιδιαίτερη βιοκοινότητα (δασοβιοκοινότητα).

Με την παρούσα απόφαση δεν προκαλείται δαπάνη σε βάρος του κρατικού προϋπολογισμού.


Η απόφαση αυτή να δημοσιευθεί στην Εφημερίδα της Κυβερνήσεως.

Θεσσαλονίκη, 31 Μαρτίου 2017

Ο ασκών καθήκοντα Γενικού Γραμματέα
Αποκεντρωμένης Διοίκησης

ΝΙΚΗΤΑΣ ΦΡΑΓΚΙΣΚΑΚΗΣ

Σχεδιάγραμμα έκτασης υπό στοιχεία (1,2,3,4,5,6,7,8,9,10,11,1.) που κηρύχθηκε ως αναδασωτέα με την υπ' αριθ.Δ.1008/31-5-1989 Απόφαση του Νομάρχη Κιλίκης(ΦΕΚ 374 τ.Α'/9-6-1989) και αίρεται με την αριθ.3322/31-7-2017 Απόφαση μας

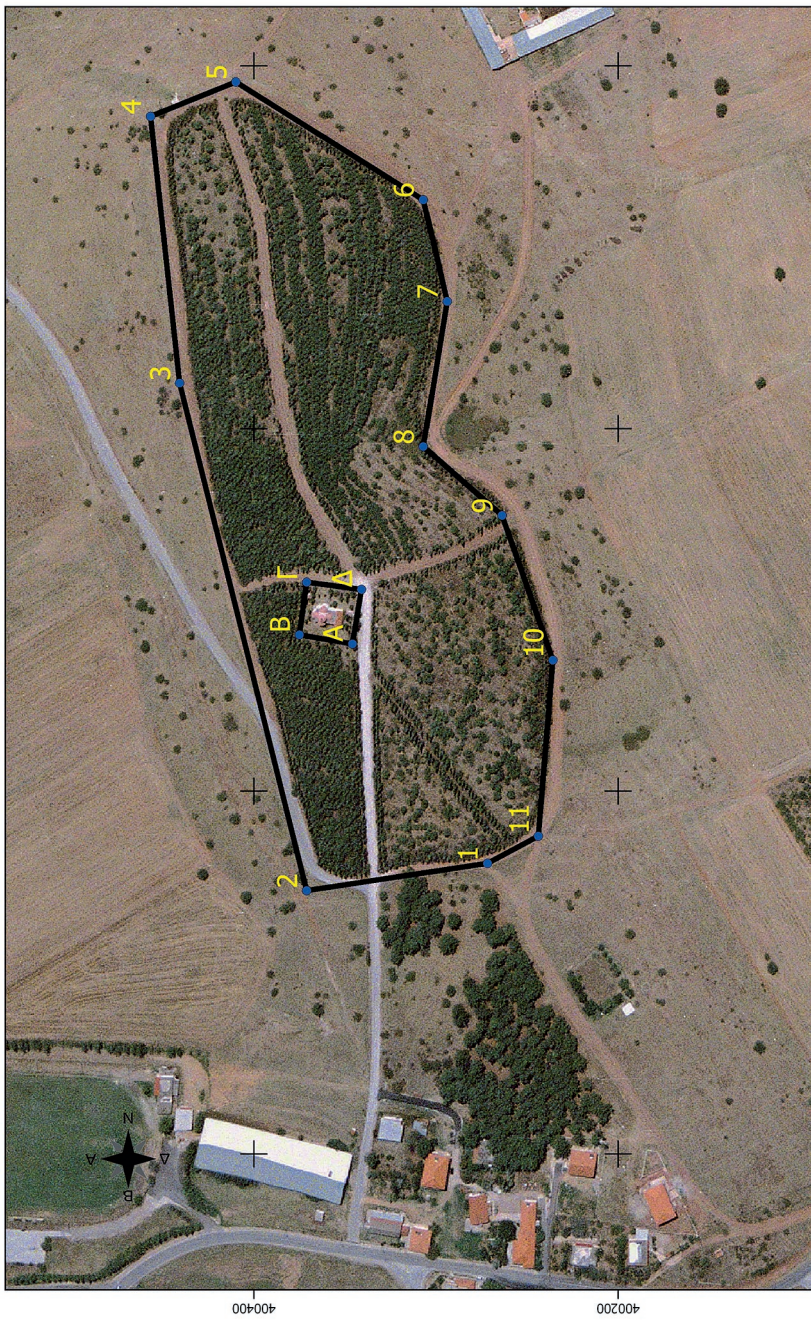

α/α	X	Y
1	400272	4526440
2	400371	4526465
3	400441	4526175
4	400457	4526028
5	400410	4526009
6	400307	4526074
7	400294	4526130
8	400307	4526210
9	400264	4526248
10	400236	4526328
11	400244	4526425
A	400346	4526319
B	400375	4526314
Γ	400371	4526285
Δ	400341	4526289

ΕΘΝΙΚΟ ΤΥΠΟΓΡΑΦΕΙΟ
 Για τεχνικούς λόγους στο σχεδιάγραμμα,
 από το ηλεκτρονικό αρχείο, έγινε
 σμίκρυνση κατά ποσοστό **85%**

Ε.Γ.Σ.Α 87
 Κληρ.1:2.500
 Υπόβαθρο: Ορθοφωτοχάρτης Ε.Κ.Χ.Α.
 24-3-2017
 ο συντάκτης

Κεχαγιάς Στυλιανός
 Βαθμός Α'
 Δασολόγος

Κιλίκης 24-3-2017
 Ε.Γ.Γ.Α.Δ.Μ.Θ.
 Ο Δασάρχης Κιλίκης

Γεώργιος Βούρτσας
 Βαθμός Α'
 Μsc Δασολόγος

Κιλίκης 31-3-2017
 Ε.Γ.Γ.Α.Δ.Μ.Θ.
 Ο Δ/ντης Δασών Π.Ε. Κιλίκης

Ευθύμιος Παλιτζής
 Βαθμός Α'
 Δασολόγος

Θεσσαλονίκη 31-3-2017
 Ο Ασκών καθήκοντα Γενικού Γραμματέα
 Αποκεντρωμένης Διοίκησης
 Μακεδονίας-Θράκης

Νικήτας Φραγκισκάκης

Αθήνη στην αριθμ.3322/31-3-2017
 Απόφαση του Γενικού Γραμματέα
 Αποκεντρωμένης Διοίκησης
 Μακεδονίας-Θράκης

400400 400200 4526400 4526200 4526000

Αριθ. 31920 (3)

Κήρυξη έκτασης ως αναδασωτέας εμβαδού 1.153,82 τετρ. μέτρων, στην περιφέρεια της Τοπικής Κοινότητας "Κρήνες" Δημοτικής Ενότητας Βέλου του Δήμου Βέλου - Βόχας Περιφερειακής Ενότητας Κορινθίας, λόγω πυρκαγιάς.

Ο ΓΕΝΙΚΟΣ ΓΡΑΜΜΑΤΕΑΣ ΑΠΟΚΕΝΤΡΩΜΕΝΗΣ ΔΙΟΙΚΗΣΗΣ ΠΕΛΟΠΟΝΝΗΣΟΥ, ΔΥΤΙΚΗΣ ΕΛΛΑΔΑΣ ΚΑΙ ΙΟΝΙΟΥ

Έχοντας υπόψη:

1. Τις διατάξεις:

α) Του ν. 2503/1997 «Διοίκηση, οργάνωση, στελέχωση της Περιφέρειας, ρύθμιση θεμάτων για την Τοπική Αυτοδιοίκηση και άλλες διατάξεις».

β) Του ν. 3200/1955 «Περί διοικητικής αποκέντρωσης», όπως τροποποιήθηκε και συμπληρώθηκε με το ν.δ. 532/1970 και μεταγενέστερες διατάξεις.

γ) Των άρθρων 6 και 280 του ν. 3852/2010 (ΦΕΚ 87/Α/7.6.2010) «Νέα αρχιτεκτονική της Αυτοδιοίκησης και της Αποκεντρωμένης Διοίκησης - Πρόγραμμα Καλλικράτης».

δ) Του π.δ. 139/2010 (ΦΕΚ 232/Α/27.12.2010) «Οργανισμός της Αποκεντρωμένης Διοίκησης Πελοποννήσου, Δυτικής Ελλάδας και Ιονίου».

2. Την υπ' αριθ. 40/29.12.2010 (ΦΕΚ 247/Α/31.12.2010) Πράξη του Υπουργικού Συμβουλίου, περί παύσης εκ του νόμου των Γενικών Γραμματέων των Περιφερειών και διορισμού Γενικών Γραμματέων στις Αποκεντρωμένες Διοικήσεις του Κράτους.

3. Την υπ' αριθ. 4 της 6.2.2015 (ΦΕΚ 24/Α/2015) Πράξη του Υπουργικού Συμβουλίου, περί αποδοχής παραιτήσεων των Γενικών Γραμματέων των Αποκεντρωμένων Διοικήσεων της Χώρας και το άρθρο 56 του ν. 4257/2014 (ΦΕΚ 93/Α/14.4.2014).

4. Τις διαταγές του Υπουργείου Γεωργίας:

α) 160417/1180/8-7-1980,

β) 182447/3049/24-8-1980.

5. Τις διατάξεις:

α) Της παρ. 1 άρθρου 24 και της παρ. 3 άρθρου 117 του Συντάγματος της χώρας μας.

β) Του ν. 998/1979 «Περί προστασίας των δασών και των δασικών εν γένει εκτάσεων της χώρας» και συγκεκριμένα των άρθρων 38 και 41, σε συνδυασμό με την παρ. 1 άρθρου 3 και την παρ. 1ε άρθρου 4 του ίδιου νόμου, όπως έχει τροποποιηθεί και ισχύει.

6. Τις διατάξεις του ν. 2612/1998 «Ανάθεση της Δασοπυρόσβεσης στο Πυροσβεστικό Σώμα και άλλες διατάξεις».

7. Την υπ' αριθ. 12978/20.1.2017 πρόταση του Δασαρχείου Κορίνθου, μετά την από 20.1.2017 έκθεση αυτοψίας του Δασολόγου Βασιλείου Δελή, σύμφωνα με την οποία η αναφερόμενη στο θέμα έκταση με εμβαδόν 1.153,82 τετρ. μέτρα (χίλια εκατόν πενήντα τρία τετρ. μέτρα και ογδόντα δύο εκατοστά τετρ. μέτρου), όπως αποτυπώνεται με τα στοιχεία 1, 2, 3, 4, 5, 6, 7, 8, 9, 10, 11, 1 στο από 20.1.2017 συνημμένο τοπογραφικό διάγραμμα

κλίμακας 1:750 και εντοπίζεται επί αυτού σε απόσπασμα του υπ' αριθ. 384 200 ορθοφωτοχάρτη με κλίμακα 1:5.000, που συντάξε ο Δασολόγος του Δασαρχείου Κορίνθου Βασιλείος Δελής, καλυπτόταν από δάσος Χαλεπίου πεύκης, κανονικής έως σύμπυκνης συγκόμωσης, που καταστράφηκε από την πυρκαγιά που εκδηλώθηκε στις 10 Απριλίου έτους 2016 και συνεπώς επιβάλλεται η κήρυξη της ως αναδασωτέας, αποφασίζουμε:

Κηρύσσουμε ως αναδασωτέα τη δημόσια έκταση εμβαδού 1.153,82 τετρ. μέτρων, στην περιφέρεια της Τοπικής Κοινότητας "Κρήνες" Δημοτικής Ενότητας Βέλου του Δήμου Βέλου - Βόχας Περιφερειακής Ενότητας Κορινθίας, η οποία αποτελεί "δάσος" σύμφωνα με την παρ. 1 άρθρου 3 του ν. 998/1979, όπως τροποποιήθηκε και ισχύει, αποτυπώνεται με τα στοιχεία 1, 2, 3, 4, 5, 6, 7, 8, 9, 10, 11, 1 στο από 20.1.2017 συνημμένο τοπογραφικό διάγραμμα κλίμακας 1:750, οριοθετείται με τη χρήση συντεταγμένων στο Ε. Γ.Σ.Α. '87, ως εξής:

Σημείο 1: Χ=387455.13 Υ=4200389.94
 » 2: Χ=387470.88 Υ=4200391.91
 » 3: Χ=387486.90 Υ=4200410.27
 » 4: Χ=387501.44 Υ=4200416.97
 » 5: Χ=387486.02 Υ=4200426.88
 » 6: Χ=387482.78 Υ=4200429.48
 » 7: Χ=387478.32 Υ=4200434.55
 » 8: Χ=387470.43 Υ=4200435.73
 » 9: Χ=387461.92 Υ=4200432.41
 » 10: Χ=387457.49 Υ=4200424.17
 » 11: Χ=387460.02 Υ=4200414.33

και συνορεύει:

ΒΟΡΕΙΑ: Με αγροτική οδό και μη δασική έκταση.

ΝΟΤΙΑ: Με μη δασική έκταση.

ΑΝΑΤΟΛΙΚΑ: Με αγροτική οδό και μη δασική έκταση.

ΔΥΤΙΚΑ: Με αγροτική οδό και μη δασική έκταση,

όπως φαίνεται και στο ως άνω τοπογραφικό διάγραμμα, που συντάξε ο Δασολόγος του Δασαρχείου Κορίνθου Βασιλείος Δελής και θεώρησε ο Δασάρχης, με σκοπό την επανεγκατάσταση με φυσική ή τεχνητή αναγέννηση της δασικής βλάστησης που καταστράφηκε από την πυρκαγιά.

Από τις διατάξεις της απόφασης αυτής δεν προκαλείται δαπάνη σε βάρος του κρατικού προϋπολογισμού.

Κατά της παρούσας απόφασης, σύμφωνα με τις διατάξεις της παρ. 1 άρθρου 47 του ν. 3900/2010, όπως τροποποίησε το άρθρο 1 του ν. 702/1977, επιτρέπεται προσφυγή από οποιονδήποτε έχει έννομο συμφέρον, ενώπιον του (αρμοδίου) τριμελούς Διοικητικού Εφετείου, εντός εξήντα ημερών από την επομένη της δημοσίευσής ή κοινοποίησής αυτής.

Η απόφαση αυτή να δημοσιευθεί στην Εφημερίδα της Κυβερνήσεως.

Πάτρα, 27 Μαρτίου 2017

Ο ασκών καθήκοντα Γενικού Γραμματέα
Αποκεντρωμένης Διοίκησης

ΔΙΟΝΥΣΙΟΣ ΠΑΝΑΓΙΩΤΟΠΟΥΛΟΣ

