



# ΕΦΗΜΕΡΙΣ ΤΗΣ ΚΥΒΕΡΝΗΣΕΩΣ

## ΤΗΣ ΕΛΛΗΝΙΚΗΣ ΔΗΜΟΚΡΑΤΙΑΣ

ΕΝ ΑΘΗΝΑΙΣ  
ΤΗ 13 ΙΑΝΟΥΑΡΙΟΥ 1979

ΤΕΥΧΟΣ ΤΕΤΑΡΤΟΝ

ΑΡΙΘΜΟΣ ΦΥΛΛΟΥ  
17

### ΠΕΡΙΕΧΟΜΕΝΑ

#### ΑΠΑΛΛΟΤΡΙΩΣΕΙΣ

##### ΑΠΟΦΑΣΕΙΣ

Περί ανακλήσεως τής Ν. 7231/5899/26.1.78 κοινής απόφασεως τών Υπουργών Έθνικής Άμύνης και Οικονομικών. .... 1

#### ΠΟΛΕΟΔΟΜΙΑ

##### ΔΙΑΤΑΓΜΑΤΑ

Περί τροποποιήσεως τού ρυμοτομικού σχεδίου Τρικάλων κατά την όδον Περραιβού. .... 2  
Περί τροποποιήσεως τού ρυμοτομικού σχεδίου Περίσπεριου (Άττικής). .... 3

##### ΑΠΟΦΑΣΕΙΣ

Περί καθορισμού όριων Οίκισμou Άγ. Βασιλείου Ν. Κορινθίας, προϋφιστάμενου τού έτους 1923. .... 4  
Περί καθορισμού όριων Οίκισμou παραλίας Λεγαίου Ν. Κορινθίας, προϋφισταμένου τού έτους 1923. .... 5

#### ΑΠΑΛΛΟΤΡΙΩΣΕΙΣ

##### ΑΠΟΦΑΣΕΙΣ

Άρ.Φ. Ν. 10091/2020 Ν 14857 (4)

Περί ανακλήσεως τής Ν. 7231/5899/26.1.78 κοινής Υπουργικής αποφάσεως.

##### ΟΙ ΥΠΟΥΡΓΟΙ

##### ΕΘΝΙΚΗΣ ΑΜΥΝΗΣ ΚΑΙ ΟΙΚΟΝΟΜΙΚΩΝ

Έχοντας υπόψη :

1. Τις διατάξεις τού άρθρου 12 παρ. 1 τού Ν.Δ. 797/74 (περί αναγκαστικών απαλλοτριώσεων).
2. Τήν κοινή Υπουργική απόφαση αριθμ. Ν: 7231/5899/26.1.78 (ΦΕΚ 51/18.2.78 τ.Δ'.) (περί αναγκαστικής απαλλοτριώσεως κτημάτων στην περιοχή τού Ν. Μαγνησίας για τη δημιουργία ζώνης ασφάλειας τού φάρου Άγκίστρι Βόλου).
3. Το γεγονός ότι ή απαλλοτρίωσή αυτή δέν έχει συντελεσθεί, αποφασίζουμε :

Άνακαλούμε τήν αναγκαστική απαλλοτρίωση πού κηρύχθηκε με τή Ν. 7231/5899/26.1.78 κ.Υ.Α. (ΦΕΚ 51/18.2.1978 τ.Δ'.) γιατί τά κτήματα πού απαλλοτριώθηκαν δέν πρόκειται νά χρησιμοποιηθούν.

Ή απόφαση αυτή νά δημοσιευθεί στην Έφημερίδα τής Κυβερνήσεως.

Άθηναι, 29 Δεκεμβρίου 1978

ΟΙ ΥΦΥΠΟΥΡΓΟΙ

ΕΘΝΙΚΗΣ ΑΜΥΝΗΣ

ΟΙΚΟΝΟΜΙΚΩΝ

ΑΛΕΞΑΝΔΡΟΣ ΑΒΡΑΜΙΔΗΣ

ΠΑΝΑΓΙΩΤΗΣ ΜΠΟΚΟΒΟΣ

#### ΠΟΛΕΟΔΟΜΙΑ

##### ΔΙΑΤΑΓΜΑΤΑ

(2)

Περί τροποποιήσεως τού ρυμοτομικού σχεδίου Τρικάλων κατά την όδον Περραιβού.

#### Ο ΠΡΟΕΔΡΟΣ ΤΗΣ ΕΛΛΗΝΙΚΗΣ ΔΗΜΟΚΡΑΤΙΑΣ

Έχοντας ύπ' όψει :

1. Τάς διατάξεις τού από 17 Ίουλίου 1923 Ν. Δ/τος (περί σχεδίων πόλεων κλπ.), ως μεταγενεστέρως έτροποποιήθησαν και συνεπληρώθησαν και ειδικότερον τών άρθρων 3 και 70 αυτού.

2. Τήν ύπ' άριθ. ΕΔ2/α/04/59/Φ.Θ. 2.1.1/29.3.1978 κοινήν απόφασην τού Πρωθυπουργού και Υπουργού Δημοσίων Έργων (περί μεταβιβάσεως αρμοδιοτήτων τού Υπουργού Δημοσίων Έργων εις τόν Υφυπουργόν τού αυτού Υπουργείου) (ΦΕΚ 282B).

3. Τήν ύπ' άριθ. 745/1978 γνωμοδότησην τού Συμβουλίου Δημοσίων Έργων (Τμήμα Οίκισμou), προτάσει τού επί τών Δημοσίων Έργων Υφυπουργού, άπεφασίσταμεν :

Άρθρον μόνον.

Έγκρίνεται ή τροποποίησης τού ρυμοτομικού σχεδίου Τρικάλων εις τμήμα τής όδου Περραιβού ως έμφαίνεται εις τό ύπό τού Γενικού Διευθυντού Οίκισμou τεθεωρημένον διά τής ύπ' άριθ. Γ. 35374/1978 πράξεως αυτού σχετικόν πρωτότυπον διάγραμμα ύπό κλίμακα 1:500 τού όποίου συνοπτικόν αντίτυπον δημοσιεύεται μετά τού παρόντος.

Είς τόν αυτόν επί τών Δημοσίων Έργων Υφυπουργόν, ανατίθεμεν τήν δημοσίευσην και εκτέλεσην τού παρόντος Διατάγματος.


Έν Άθήναις τή 18 Δεκεμβρίου 1978

Ο ΠΡΟΕΔΡΟΣ ΤΗΣ ΔΗΜΟΚΡΑΤΙΑΣ

ΚΩΝΣΤΑΝΤΙΝΟΣ Δ. ΤΣΑΤΣΟΣ

Ο ΥΦΥΠΟΥΡΓΟΣ ΔΗΜΟΣΙΩΝ ΕΡΓΩΝ


ΣΤΕΦΑΝΟΣ ΜΑΝΟΣ

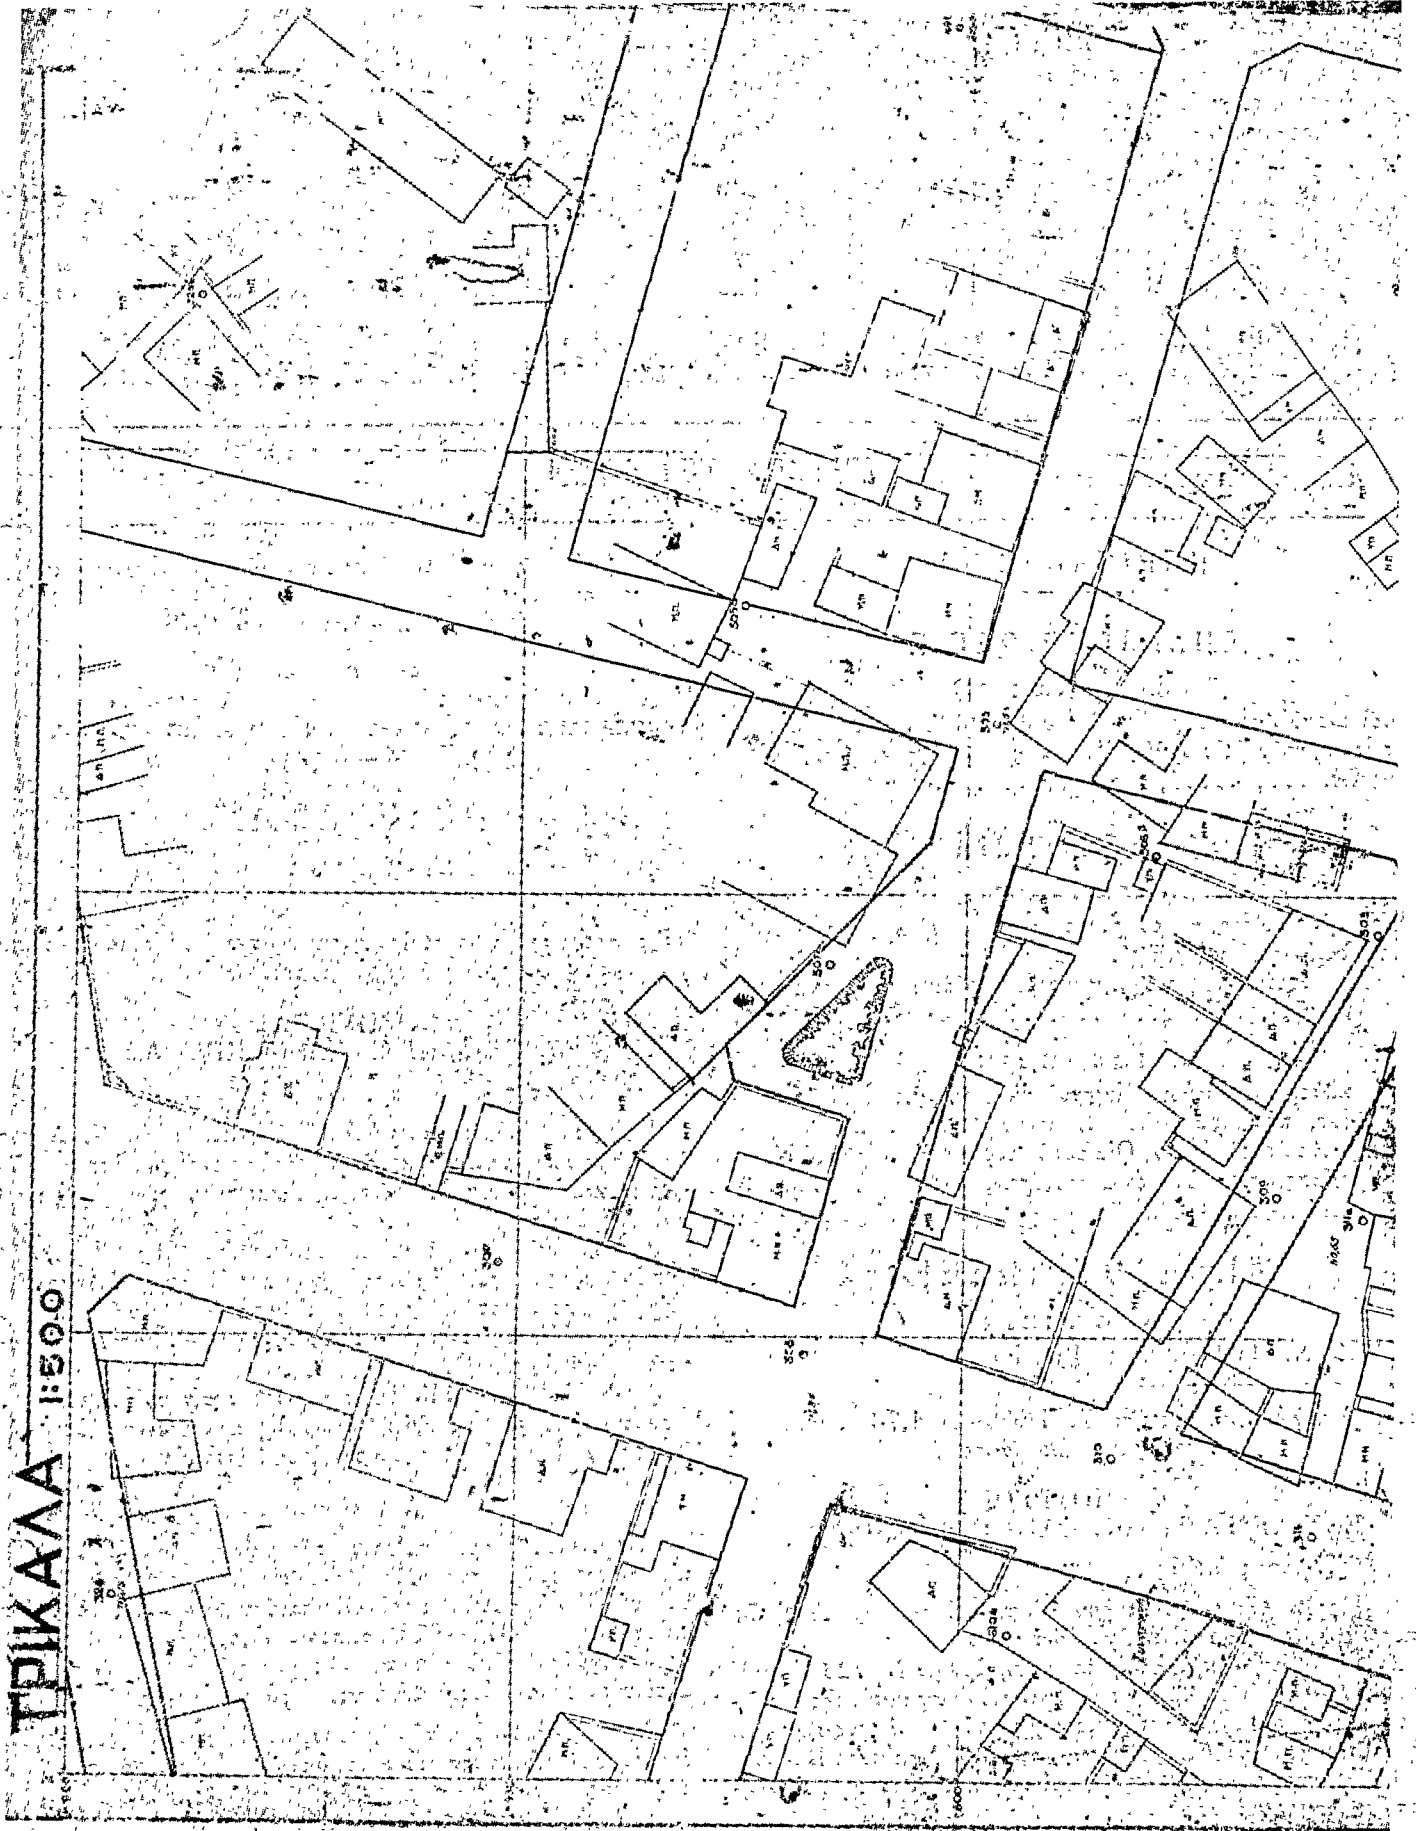





ΥΠΟΥΡΓΕΙΟΝ ΚΟΙΝ. ΠΡΟΝΟΙΑΣ

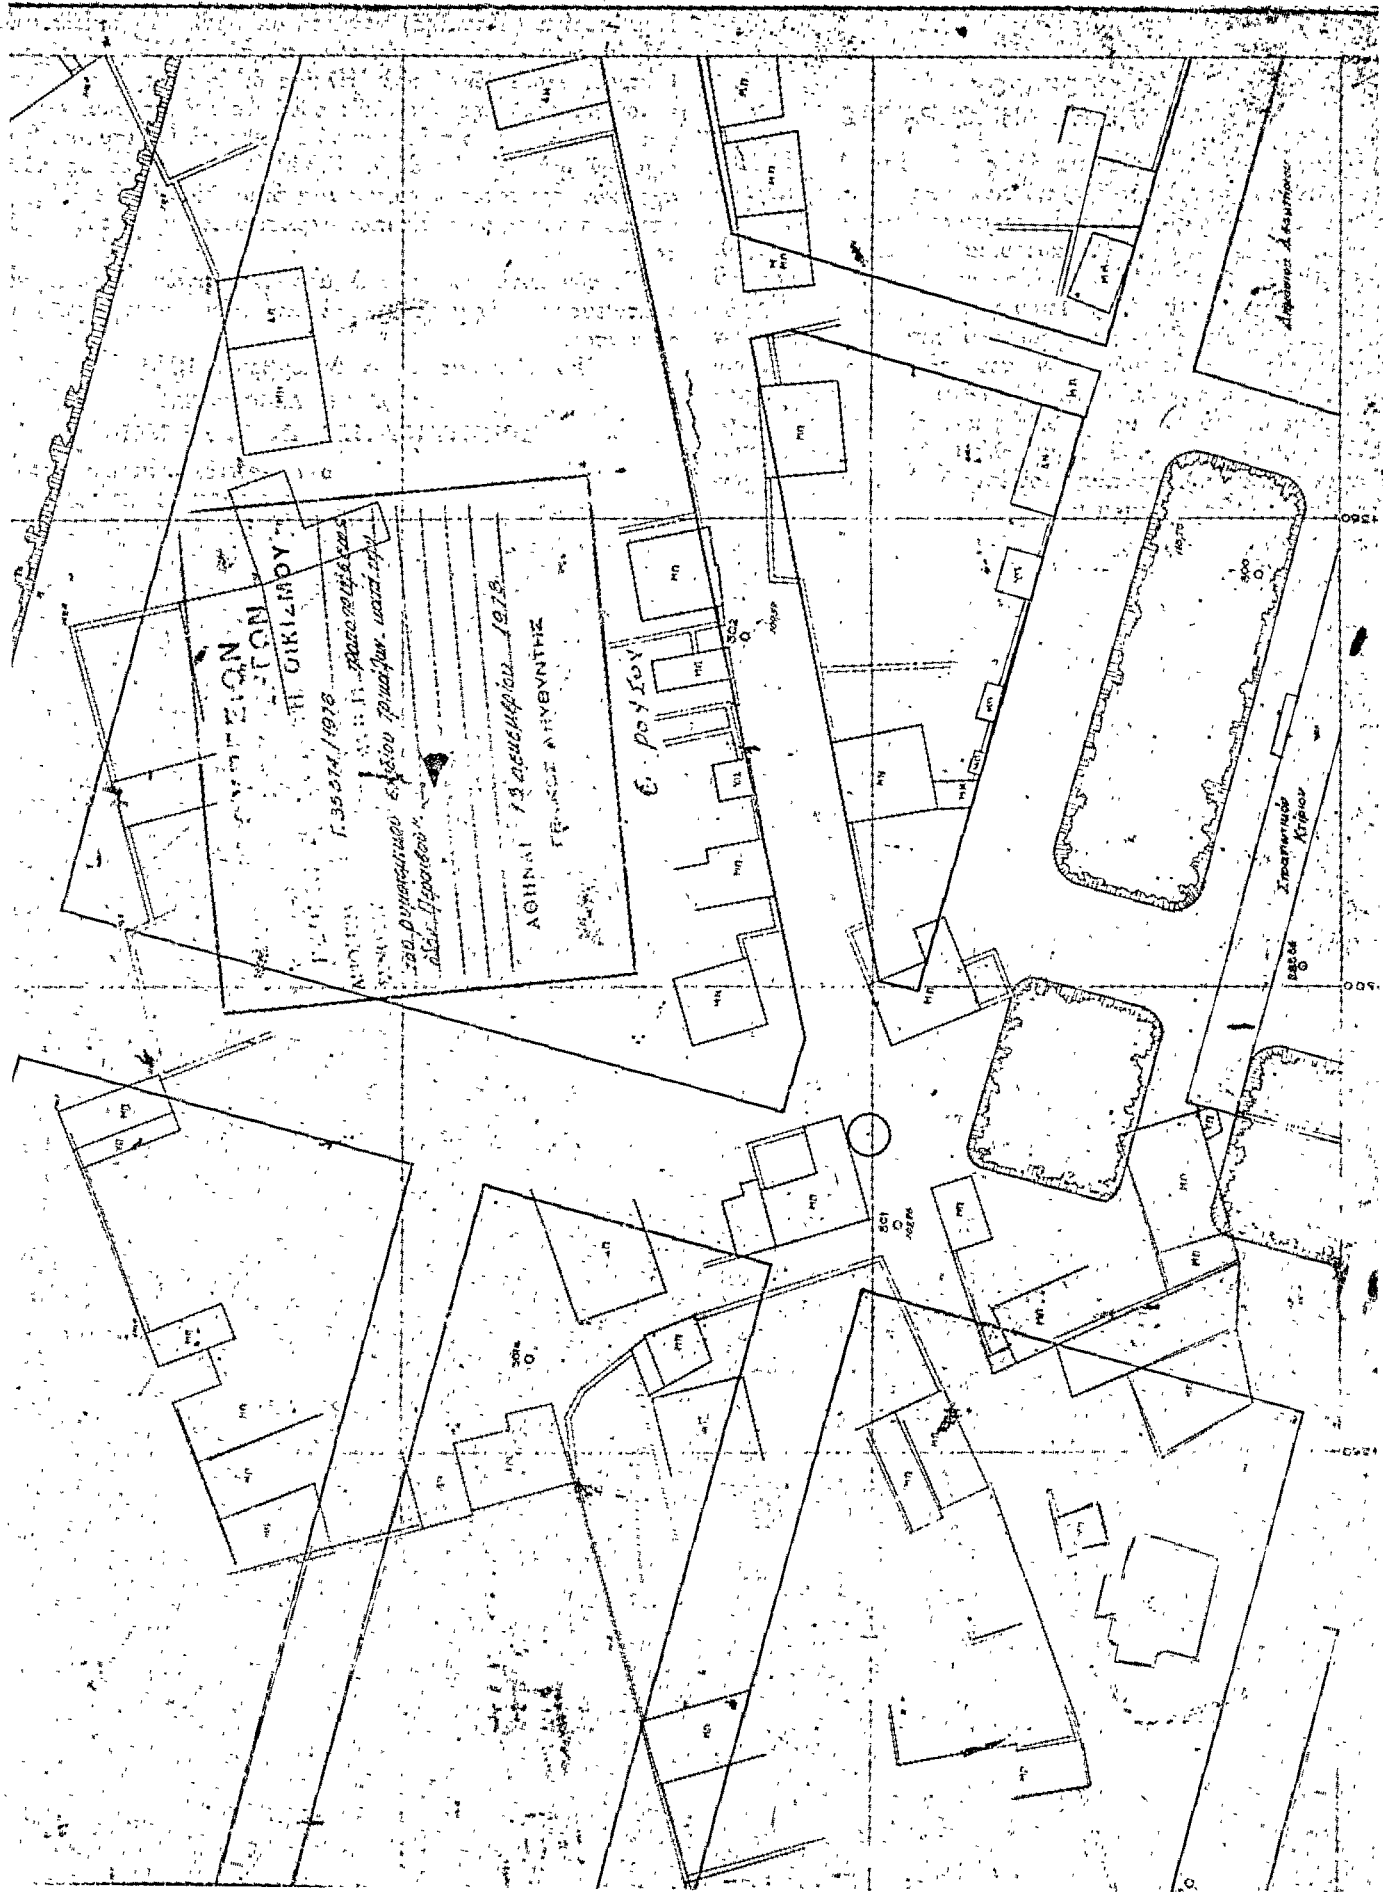

(3)

Περί τροποποιήσεως του ρυμοτομικού σχεδίου Περιστερίου (Αττικής).

**Ο ΠΡΟΕΔΡΟΣ  
ΤΗΣ ΕΛΛΗΝΙΚΗΣ ΔΗΜΟΚΡΑΤΙΑΣ**

Έχοντας υπό όψει τὰς διατάξεις τοῦ ἀπὸ 17 Ἰουλίου 1923 Ν.Δ/τος «περὶ σχεδίων πόλεων κ.λπ.», ὡς μεταγενεστέρως ἐτροποποιήθησαν καὶ συνεπληρώθησαν καὶ εἰδικώτερον τῶν ἀρθρῶν 3 καὶ 70 αὐτοῦ, καὶ ἰδόντες τὴν ὑπ' ἀριθ. ΕΔ2/α/04/59/Φ.Θ.2.1.1/29.3.1978 κοινὴν ἀπόφασιν τοῦ Πρωθυπουργοῦ καὶ τοῦ Ὑπουργοῦ Δημοσίων Ἔργων «περὶ μεταβιβάσεως ἀρμοδιοτήτων τοῦ Ὑπουργοῦ Δημοσίων Ἔργων εἰς τὸν Ὑφυπουργὸν τοῦ αὐτοῦ Ὑπουργείου» (ΦΕΚ. 282/Β), τὴν ὑπ' ἀριθ. 681/1976 πράξιν τοῦ Δημοτικοῦ Συμβουλίου Περιστερίου, ὡς καὶ τὴν ὑπ' ἀριθ. 476/1978 γνωμοδότησιν τοῦ Συμβουλίου Δημοσίων Ἔργων (Τμῆμα Οἰκισμοῦ), προτάσει τοῦ ἐπὶ τῶν Δημοσίων Ἔργων Ὑφυπουργοῦ, ἀπεφασίσαμεν :

Ἄρθρον Μόνον.

Ἐγκρίνεται ἡ τροποποίησις τοῦ ρυμοτομικοῦ σχεδίου Περιστερίου (Αττικῆς) κατὰ τὸ ὑπ' ἀριθ. 474 οἰκοδομικὸν τετράγωνον τὸ περικλειόμενον ὑπὸ τῶν ὁδῶν Δεληγιάννη, Κύπρου, Ποσειδῶνος καὶ Ἡλείας δι' ἐγκρίσεως τῆς ἐντὸς αὐτοῦ ὑφισταμένης ἰδιωτικῆς ὁδοῦ ὡς πεζοδρόμου, ὡς ἐμφαίνεται εἰς τὸ ὑπὸ τοῦ Γενικοῦ Διευθυντοῦ Οἰκισμοῦ τεθεωρημένον διὰ τῆς ὑπ' ἀριθ. Γ.33922/1978 πράξεως αὐτοῦ σχετικὸν πρωτότυπον διάγραμμα ὑπὸ κλίμακα 1 : 500, τοῦ ὁποῦ συνοπτικὸν ἀντίτυπον δημοσιεύεται μετὰ τοῦ παρόντος.

Εἰς τὸν αὐτὸν ἐπὶ τῶν Δημοσίων Ἔργων Ὑφυπουργόν, ἀνατίθεμεν τὴν δημοσίευσιν καὶ ἐκτέλεσιν τοῦ παρόντος Διατάγματος.

Ἐν Ἀθήναις τῇ 8 Δεκεμβρίου 1978


Ο ΠΡΟΕΔΡΟΣ ΤΗΣ ΔΗΜΟΚΡΑΤΙΑΣ

**ΚΩΝΣΤΑΝΤΙΝΟΣ Δ. ΤΣΑΤΣΟΣ**

Ο ὙΦΥΠΟΥΡΓΟΣ ΔΗΜΟΣΙΩΝ ἜΡΓΩΝ

**ΣΤΕΦΑΝΟΣ ΜΑΝΟΣ**

ΠΕΡΙΣΤΕΡΙ — ΚΑ. 1:500

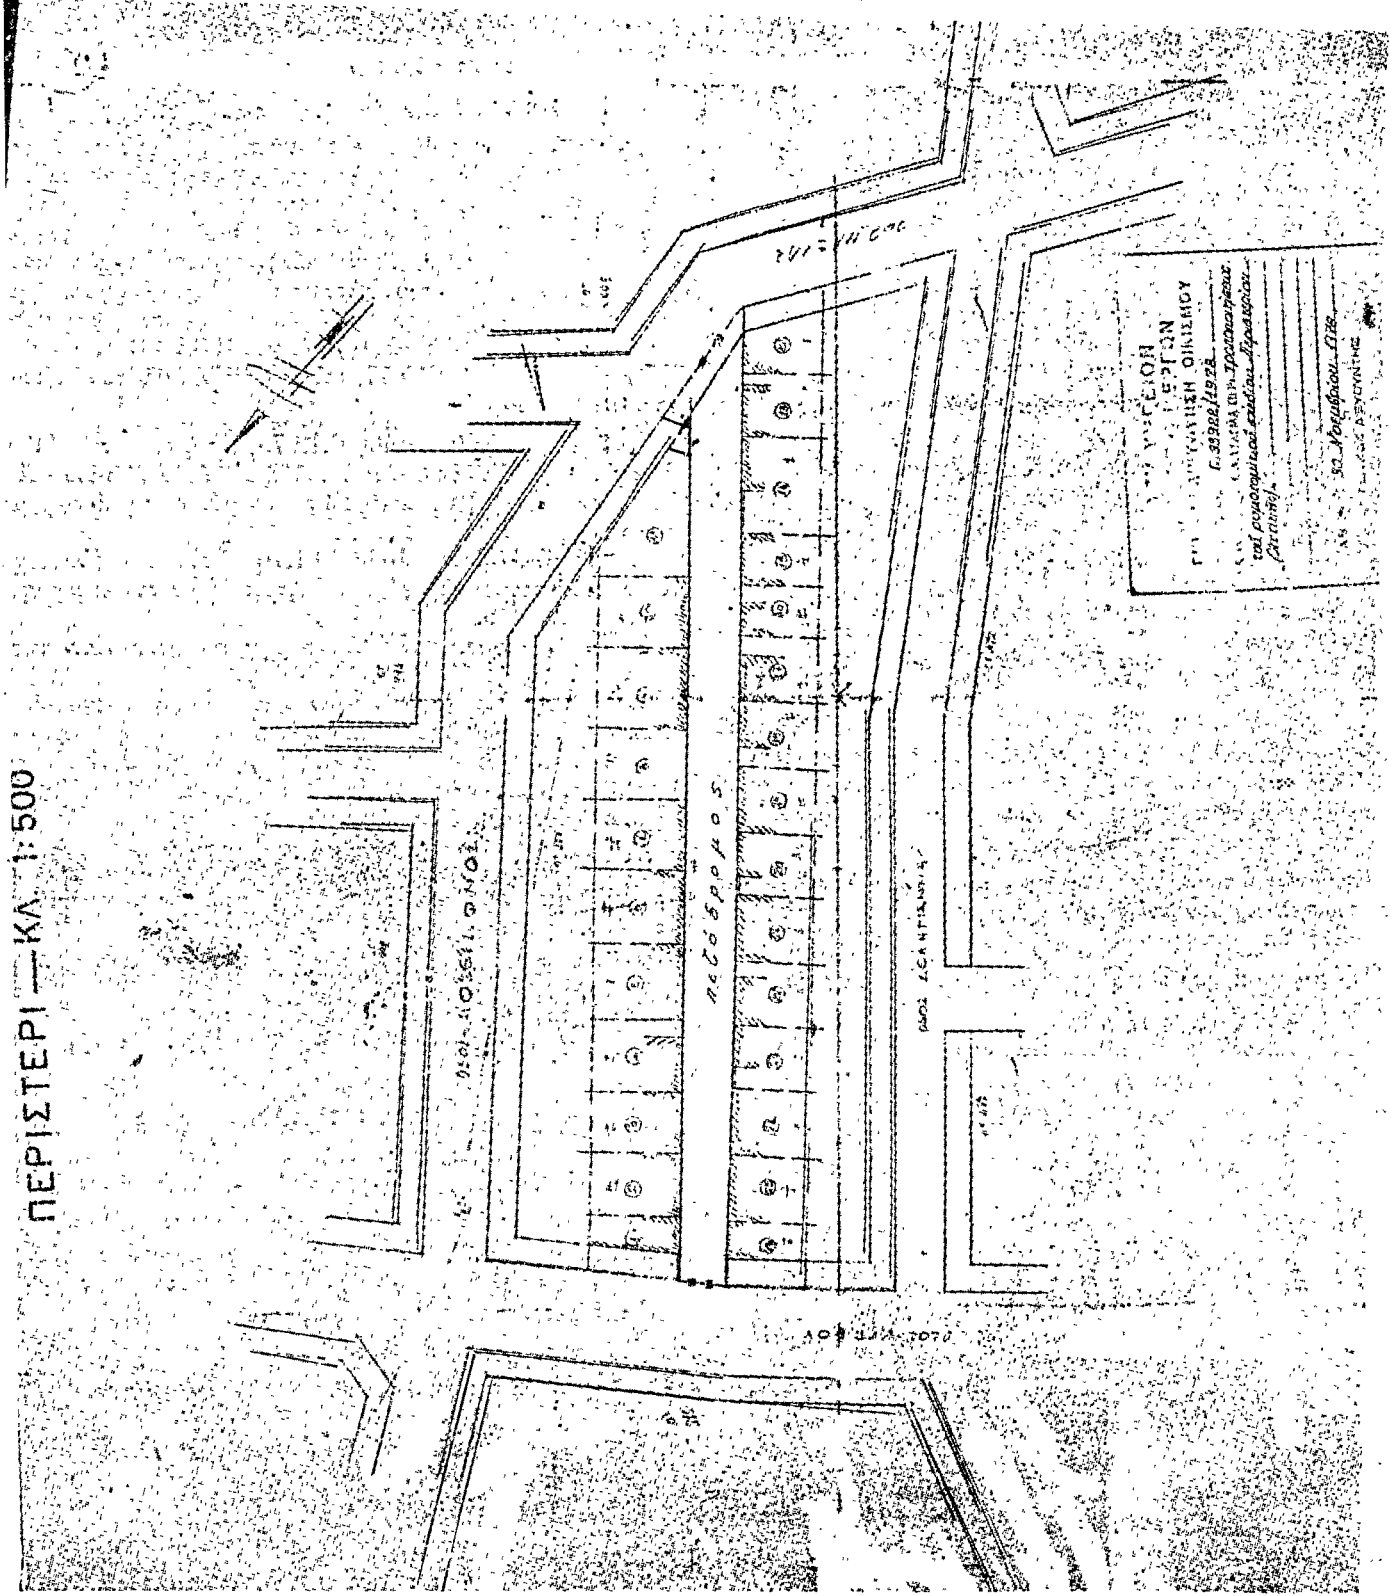

ΥΠΟΥΡΧΕΙΟΝ  
 ΠΕΡΙΤΟΝ  
 Ε. 3322/1922  
 ΚΑΝΟΝΑΣ ΠΡΟΤΥΠΟΥ  
 ΚΑΙ ΠΡΟΚΡΙΒΕΤΑΙ ΕΠΙΣΤΗΜΟΝΙΚΩΣ  
 ΑΡΧΙΤΕΚΤΟΝΙΚΩΣ  
 Ε. 3322/1922  
 Ε. 3322/1922  
 Ε. 3322/1922

## ΑΠΟΦΑΣΕΙΣ

Αριθ. 18605

(4)

Περί καθορισμού όριων Οικισμού Αγ. Βασιλείου Ν. Κορινθίας προϋφισταμένου του 1923.

## Ο ΝΟΜΑΡΧΗΣ ΚΟΡΙΝΘΙΑΣ

Έχοντες υπ' όψει :

## 1. Τās διατάξεις :

- α) Τοῦ Ν. 3200/55 «περί διοικητικῆς ἀποκεντρώσεως».  
 β) Τοῦ Ν.Δ. 532/70 «περί συμπληρώσεως τῶν διατάξεων, «περί διοικητικῆς ἀποκεντρώσεως».  
 γ) Τοῦ Β.Δ. 712/70 «περί καθορισμοῦ τῶν διατηρουμένων ὑπὲρ τοῦ Ὑπουργοῦ καὶ τῶν Περ/κῶν Ἀρχῶν διανομαρχιακοῦ ἐπιπέδου τοῦ Ὑπουργείου Δημ. Ἔργων ἀρμοδιοτήτων», ὡς τοῦτο ἐτροποποιήθη καὶ συνεπληρώθη μεταγενεστέρως διὰ τῶν ὑπ' ἀριθ. 677/71 καὶ 198/72 Β.Δ.  
 δ) Τοῦ Π.Δ/τος 910/77 «περί Ὄργανισμοῦ τοῦ Ὑπουργείου Δημ. Ἔργων».

2. Τὴν ὑπ' ἀριθ. 35400/6.12.75 ἀπόφασιν τοῦ Ὑπουργοῦ Δημ. Ἔργων «περί τοῦ τρόπου καθορισμοῦ όριων Οἰκισμῶν πρὸ τοῦ ἔτους 1923 στερουμένων σχεδίων ρυμοτομίας».

3. Τὴν ὑπ' ἀριθ. 1634/29.1.76 ἀπόφασιν Νομάρχου Κορινθίας «περί συγκροτήσεως ἐπιτροπῆς διὰ τὸν καθορισμὸν όριων Οἰκισμοῦ».

4. Τὸ ὑπ' ἀριθ. 502/1.8.78 ἔγγραφο τῆς Κοινότητος Ἀγίου Βασιλείου.

5. Τὴν ἀπὸ 10.5.1978 ἔκθεσιν καθορισμοῦ όριων Οἰκισμοῦ Ἀγ. Βασιλείου συνοδευομένην ὑπὸ σχετικοῦ σκαριφήματος.

6. Τὴν σύμφωνον γνωμοδότησιν τοῦ Ν.Σ.Δ.Ε. Νομοῦ Κορινθίας, διατυπωθεῖσαν μὲ τὸ ὑπ' ἀριθ. 30/8/8.12.1978 πρακτικὸν αὐτοῦ, ἀποφασίζομεν :

Ἐγκρίνομεν τὸν Οἰκισμὸν Ἀγίου Βασιλείου Ν. Κορινθίας ὡς προϋφιστάμενον τοῦ 1923 ὡς οὗτος συνετάγη ὑπὸ τῆς ἀρμοδίας ἐπιτροπῆς.

Ἡ παροῦσα δημοσιευθῆτω διὰ τῆς Ἐφημερίδος τῆς Κυβερνήσεως.

Ἐν Κορίνθῳ τῇ 20 Δεκεμβρίου 1978

Ὁ Νομάρχης  
ΧΡ. ΓΟΥΛΑΣ

Αριθ. 18607

(5)

Περί καθορισμοῦ όριων Οἰκισμοῦ παραλίας Λεχαίου Ν. Κορινθίας προϋφισταμένου τοῦ ἔτους 1923.

## Ο ΝΟΜΑΡΧΗΣ ΚΟΡΙΝΘΙΑΣ

Έχοντες υπ' όψει :

## 1. Τās διατάξεις :

- α) Τοῦ Ν. 3200/55 «περί διοικητικῆς ἀποκεντρώσεως».  
 β) Τοῦ Ν.Δ. 532/70 «περί συμπληρώσεως τῶν διατάξεων, «περί διοικητικῆς ἀποκεντρώσεως».  
 γ) Τοῦ Β.Δ. 712/70 «περί καθορισμοῦ τῶν διατηρουμένων ὑπὲρ τοῦ Ὑπουργοῦ καὶ τῶν Περ/κῶν Ἀρχῶν διανομαρχιακοῦ ἐπιπέδου τοῦ Ὑπουργείου Δημ. Ἔργων ἀρμοδιοτήτων», ὡς τοῦτο ἐτροποποιήθη καὶ συνεπληρώθη μεταγενεστέρως διὰ τῶν ὑπ' ἀρ. 677/71 καὶ 198/72 Β.Δ.  
 δ) Τοῦ Π. Δ/τος 910/77 «περί Ὄργανισμοῦ τοῦ Ὑπουργείου Δημ. Ἔργων».

2. Τὴν ὑπ' ἀριθ. 35400/6.12.75 ἀπόφασιν τοῦ Ὑπουργοῦ Δημ. Ἔργων, «περί τοῦ τρόπου καθορισμοῦ όριων Οἰκισμῶν πρὸ τοῦ ἔτους 1923 στερουμένων σχεδίων ρυμοτομίας».

3. Τὴν ὑπ' ἀριθ. 1634/29.1.76 ἀπόφασιν Νομάρχου Κορινθίας «περί συγκροτήσεως ἐπιτροπῆς διὰ τὸν καθορισμὸν όριων Οἰκισμοῦ».

4. Τὸ ὑπ' ἀριθ. 907/13.9.78 ἔγγραφο τῆς Κοινότητος Λεχαίου.

5. Τὴν ἀπὸ 26.8.78 ἔκθεσιν καθορισμοῦ όριων τοῦ ἐν θέματι οἰκ. συνοδευομένην ὑπὸ σχετικοῦ σκαριφήματος.

6. Τὴν σύμφωνον γνωμοδότησιν τοῦ Ν.Σ.Δ.Ε. Νομοῦ Κορινθίας, διατυπωθεῖσαν μὲ τὸ ὑπ' ἀριθ. 30/2/8.12.1978 πρακτικὸν αὐτοῦ, ἀποφασίζομεν :

Ἐγκρίνομεν τὸν οἰκισμὸν παραλίας Λεχαίου Κορινθίας ὡς προϋφιστάμενον τοῦ ἔτους 1923, ὡς οὗτος συνετάγη ὑπὸ τῆς ἀρμοδίας ἐπιτροπῆς.

Ἡ παροῦσα δημοσιευθῆτω διὰ τῆς Ἐφημερίδος τῆς Κυβερνήσεως.

Ἐν Κορίνθῳ τῇ 20 Δεκεμβρίου 1978

Ὁ Νομάρχης  
ΧΡ. ΓΟΥΛΑΣ