



04007201908970008



6627

# ΕΦΗΜΕΡΙΣ ΤΗΣ ΚΥΒΕΡΝΗΣΕΩΣ

## ΤΗΣ ΕΛΛΗΝΙΚΗΣ ΔΗΜΟΚΡΑΤΙΑΣ

ΤΕΥΧΟΣ ΤΕΤΑΡΤΟ

Αρ. Φύλλου 720

19 Αυγούστου 1997

### ΠΕΡΙΕΧΟΜΕΝΑ

#### ΑΠΑΛΛΟΤΡΙΩΣΕΙΣ

##### ΑΠΟΦΑΣΕΙΣ

Αναγκαστική απαλλοτρίωση έκτασης για την ανέγερση διδακτηρίου του 3ου Λυκείου Γλυφάδας ..... 1

##### ΑΝΑΚΟΙΝΩΣΕΙΣ

Ανακοίνωση παρακατάθεσης αποζημίωσης για τα ακίνητα που απαλλοτριώθηκαν για την ανάπτυξη του Αερ/να Καρπάθου ..... 2

#### ΠΟΛΕΟΔΟΜΙΑ

##### ΑΠΟΦΑΣΕΙΣ

Ανάκληση της 104648/7035/10.2.1996 απόφασης του Υπουργού Περιβάλλοντος, Χωροταξίας και Δημοσίων Έργων «Αναστολή εκτέλεσης οικοδομικών εργασιών και χορήγησης οικοδομικών αδειών στην εντός του εγκεκριμένου ρυμοτομικού σχεδίου περιοχή του Δήμου Χαϊδαρίου (Ν. Αττικής)» (Δ 1454) 3

Τροποποίηση του ρυμοτομικού σχεδίου Βέλου (Ν. Κορινθίας) ..... 4

Τροποποίηση εγκεκριμένου σχεδίου Πόλης Καρδίτσας στο Ο.Τ. 305 ..... 5

##### ΑΝΑΚΟΙΝΩΣΕΙΣ

Ανακοίνωση παρακατάθεσης αποζημίωσης λόγω προκύρωσης στον Άλιμο Αττικής ..... 6

#### ΑΠΑΛΛΟΤΡΙΩΣΕΙΣ

##### ΑΠΟΦΑΣΕΙΣ

Αριθ. 1073342/5070/0010 (1)  
Αναγκαστική απαλλοτρίωση έκτασης για την ανέγερση διδακτηρίου του 3ου Λυκείου Γλυφάδας.

#### ΟΙ ΥΠΟΥΡΓΟΙ ΟΙΚΟΝΟΜΙΚΩΝ ΚΑΙ ΕΘΝΙΚΗΣ ΠΑΙΔΕΙΑΣ ΚΑΙ ΘΡΗΣΚΕΥΜΑΤΩΝ

Έχοντας υπόψη:

1. Τις διατάξεις του Ν. Δ/τος 797/1971 «περί αναγκαστι-

κών απαλλοτριώσεων» σε συνδυασμό με τις διατάξεις του Β.Δ/τος 139/1971 «περί της αρμοδιότητας των Νομαρχών προς κήρυξιν αναγκαστικών τινων απαλλοτριώσεων».

2. Τις διατάξεις του άρθρου 17 του Α.Ν. 627/1968 «περί Οργανισμού Σχολικών Κτιρίων» σε συνδυασμό με τις διατάξεις του Ν. 513/1976.

3. Το από 1.4.1997 απόσπασμα πρακτικού από τη συνεδρίαση με αριθ. 2004/1.4.1997 του Διοικητικού Συμβουλίου του Οργανισμού Σχολικών Κτιρίων.

4. Το από 13.5.1997 ακριβές αντίγραφο του Πρακτικού Καταλληλότητας της έκτασης που συντάχθηκε από την επιτροπή που ορίστηκε με την αρθ. 3435/10.7.95 απόφαση του Νομάρχη Αθηνών όπως αυτή ανασυγκροτήθηκε με την αρθ. 6591/6.11.95 όμοια.

5. Την 1107147/1239/006Α/4.10.1996 (Φ.Ε.Κ. 922/7.10.1996 τ.Β.) κοινή απόφαση του Πρωθυπουργού και του Υπουργού Οικονομικών, σχετικά με την ανάθεση αρμοδιοτήτων στους Υφυπουργούς Οικονομικών, αποφασίζουμε:

Κηρύσσουμε την αναγκαστική απαλλοτρίωση, για λόγους δημόσιας ωφέλειας και ειδικότερα για την ανέγερση διδακτηρίου του 3ου Λυκείου Γλυφάδας έκτασης συνολικού εμβαδού 5.000 μ<sup>2</sup> που βρίσκεται στη περιοχή Δήμου Γλυφάδας επί της οδού Αγ. Νεκταρίου και επέκτασης της οδού Ευξείνου Πόντου και εικονίζεται με κλίμακα 1:500 και με στοιχεία Α-Β-Γ-Δ-Α στο από Μαΐου 1997 και με αριθμό 712 κτηματολογικό διάγραμμα - πίνακα, το οποίο έχει συντάξει η Κιρμιζόγλου Αικατερίνη και έχει θεωρήσει για τη Διεύθυνση Γηπέδων του Οργανισμού Σχολικών Κτιρίων, ο Γεώργιος Μορφόπουλος.

Στην έκταση, που απαλλοτριώνεται προβάλλει δικαιώματα κυριότητας ο Σπυρίδων Βλάχος.

Η απαλλοτρίωση κηρύσσεται υπέρ και με δαπάνη του Οργανισμού Κτιρίων.

Η απόφαση αυτή να δημοσιευθεί στην Εφημερίδα της Κυβερνήσεως.

Αθήνα, 25 Ιουλίου 1997

ΟΙ ΥΠΟΥΡΓΟΙ

ΥΦΥΠ. ΟΙΚΟΝΟΜΙΚΩΝ  
Γ. ΔΡΥΣΕΘΝΙΚΗΣ ΠΑΙΔΕΙΑΣ  
ΚΑΙ ΘΡΗΣΚΕΥΜΑΤΩΝ  
Γ. ΑΡΣΕΝΗΣ

## ΑΝΑΚΟΙΝΩΣΕΙΣ

Αριθ. Δ7/Β/31939/4752

(2)

Ανακοίνωση παρακατάθεσης αποζημίωσης για τα ακίνητα που απαλλοτριώθηκαν για την ανάπτυξη του Αερ/να Καρπάθου.

## Ο ΥΠΟΥΡΓΟΣ ΜΕΤΑΦΟΡΩΝ ΚΑΙ ΕΠΙΚΟΙΝΩΝΙΩΝ

Έχοντας υπόψη:

α. Το Ν.Δ. 797/71 «περί αναγκαστικών απαλλοτριώσεων».

β. Το Π.Δ. 56/89 «Οργανισμός ΥΠΑ» και

γ. Την Δ10/Α/11775/824/28.3.91 απόφαση του Υπουργού Μεταφορών - Επικοινωνιών για μεταβίβαση αρμοδιοτήτων και δικαιώματος υπογραφής «Με εντολή Υπουργού», γνωστοποιούμε:

1. Σε όσους έχουν και διεκδικούν δικαιώματα κυριότητας στα ακίνητα που απαλλοτριώθηκαν αναγκαστικά με την 1004491/315/0010/3.2.93 απόφαση των Υπουργών Οικονομικών και Μεταφορών - Επικοινωνιών για την ανάπτυξη του Κρατικού Αερολιμένα Καρπάθου και

2. Στους ενυπόθηκους δανειστές και τους τρίτους διεκδικητές των ακινήτων ότι η προσωρινή τιμή μόνυδος αποζημίωσης της εδαφικής επιφάνειας και των επικειμένων της, η οποία καθορίστηκε με την υπ' αριθμ. 48/96 απόφαση του Μονομελούς Πρωτοδικείου Ρόδου έχει παρακατεθεί στο Ταμείο Παρακαταθηκών και Δανείων Κεντρικό Κατάστημα Αθήνας.

Σχετικά έχει εκδοθεί το 3866/31.7.97 γραμμάτιο σύστασης παρακαταθήκης ποσού 576.697.900 δρχ.

Η αποζημίωση θα αποδοθεί στα πρόσωπα που θα αναγνωρισθούν δικαιούχοι κατά την νόμιμη διαδικασία.

Η ανακοίνωση αυτή να δημοσιευθεί στην Εφημερίδα της Κυβερνήσεως.

Αθήνα, 4 Αυγούστου 1997

Με εντολή Υπουργού

Ο Δ/ντής Τεχνικών Υπηρεσιών κ.α.α.

ΓΡ. ΦΡΑΓΚΟΣ

## ΠΟΛΕΟΔΟΜΙΑ

## ΑΠΟΦΑΣΕΙΣ

Αριθ. 23538/4688

(3)

Ανάκληση της 104648/7035/10.2.1996 απόφασης του Υπουργού Περιβάλλοντος, Χωροταξίας και Δημοσίων Έργων «Αναστολή εκτέλεσης οικοδομικών εργασιών και χορήγησης οικοδομικών αδειών στην εντός του εγκεκριμένου ρυμοτομικού σχεδίου περιοχή του Δήμου Χαϊδαρίου (Ν. Αττικής)» (Δ 1454).

Ο ΥΠΟΥΡΓΟΣ ΠΕΡΙΒΑΛΛΟΝΤΟΣ,  
ΧΩΡΟΤΑΞΙΑΣ ΚΑΙ ΔΗΜΟΣΙΩΝ ΕΡΓΩΝ

Έχοντας υπόψη:

1. Τις διατάξεις των άρθρων 8 και 85Α του από 17.7.1923 Ν. Δ/τος «περί σχεδίων πόλεων κ.λπ.» (Α' 228), όπως μεταγενέστερα τροποποιήθηκαν και συμπληρώθηκαν.

2. Τις διατάξεις του άρθρου 99 παρ. 3 του Ν. 1892/1990 «Για τον εκσυγχρονισμό και την ανάπτυξη και άλλες διατάξεις» (Α' 101) όπως αντικαταστάθηκε με την παρ. 2 του άρθρου 7 του Ν. 2052/1992 «Μέτρα για την αντιμετώπιση του νέφους και πολεοδομικές ρυθμίσεις» (Α' 94).

3. Τις διατάξεις του άρθρου 29 Α του Ν. 1558/1985 «Κυβέρνηση και Κυβερνητικά Όργανα» (Α' 137) που προστέθηκε με το άρθρο 27 του Ν. 2081/1992 (Α' 154) και αντικαταστάθηκε με την παρ. 2α του άρθρου 1 του Ν. 2469/1997 (Α' 38).

4. Τις διατάξεις της παρ. 5 του άρθρου 12 του Ν. 1647/1986 «Οργανισμός Κτηματολογίου και Χαρτογραφίσεων Ελλάδος (ΟΚΧΕ) και άλλες σχετικές διατάξεις» (Α' 141).

5. Τις διατάξεις της παρ. Β του άρθρου 1 του Π. Δ/τος 28/28.1.1993 «Καθορισμός αρμοδιοτήτων που διατηρούνται από τον Υπουργό και τις Περιφερειακές Υπηρεσίες διανομαρχιακού επιπέδου του Υπουργείου Περιβάλλοντος, Χωροταξίας και Δημοσίων Έργων (Α' 9)».

6. Το 108/22.7.1997 υπηρεσιακό σημείωμα της Διεύθυνσης Πολεοδομικού Σχεδιασμού.

7. Το γεγονός ότι από τις κανονιστικές διατάξεις αυτής της απόφασης δεν προκαλείται δαπάνη σε βάρος του κρατικού προϋπολογισμού και του οικείου Ο.Τ.Α., αποφασίζουμε:

1. Ανακαλείται η 104648/7035/10.2.1996 απόφαση του Υπουργού Περιβάλλοντος, Χωροταξίας και Δημοσίων Έργων (Δ 1454).

2. Η ισχύς της παρούσας απόφασης αρχίζει από τη δημοσίευσή της στην Εφημερίδα της Κυβερνήσεως.

Η παρούσα να δημοσιευθεί στην Εφημερίδα της Κυβερνήσεως.

Αθήνα, 31 Ιουλίου 1997

Ο ΥΠΟΥΡΓΟΣ

ΚΩΣΤΑΣ ΛΑΛΙΩΤΗΣ

Αριθ. οικ. 4597 (4)  
Τροποποίηση του ρυμοτομικού σχεδίου Βέλου (Ν. Κορινθίας).

#### Ο ΝΟΜΑΡΧΗΣ ΚΟΡΙΝΘΙΑΣ

Έχοντες υπόψιν:

1. Τας διατάξεις του Ν.Δ/τος της 17.7.1923 «περί σχεδίων πόλεων κ.λπ. όπως μεταγενεστέρως τροποποιήθηκαν και συμπληρώθηκαν και ειδικότερα των άρθρων 3 και 70».

2. Τας διατάξεις του Α.Ν. 314/1968/1968 (Φ.Ε.Κ. 47/Α) όπως τροποποιήθηκαν και συμπληρώθηκαν με το υπ' αριθ. 1018/1971 Ν. Δ/γμα (Φ.Ε.Κ. 220/Α) και με την παρ. 3 του άρθρου 4 του Ν. 1577/1985 (Φ.Ε.Κ. 210/Α).

3. Τας διατάξεις του Π. Δ/τος 183/1986 «έγκριση τροποποιήσεων σχεδίων πόλεων και καθορισμός όρων και περιορισμών δόμησης από τους Νομάρχες» (Φ.Ε.Κ. 70/Α) και ειδικότερα το άρθρο 1.

4. Τας αριθ. 71/96 και 102/96 αποφάσεις του Δημοτικού Συμβουλίου Βέλου - Νεράντζας.

5. Την υπ' αριθ. 9/1997 γνωμοδότηση του Συμβουλίου Χωροταξίας Οικισμού και Περιβάλλοντος Ν. Κορινθίας, αποφασίζουμε:

#### Άρθρο 1

Εγκρίνεται η τροποποίηση του ρυμοτομικού σχεδίου

Βέλου (Ν. Κορινθίας) εις τα υπ' αριθ. 77, 74, 75, 76, 78, και 89 οικοδομικά τετράγωνα, όπως φαίνεται εις το σχετικόν πρωτότυπον διάγραμμα σε κλίμακα 1:500, που έχει θεωρηθεί από την Προϊσταμένη της Δ/νσεως Χωροταξίας Πολεοδομίας και Περιβάλλοντος με την υπ' αριθ. οικ. 4597/1997 πράξη της και αντίτυπό του σε φωτοσμίκρυνση δημοσιεύεται με την παρούσα απόφαση.

#### Άρθρο 2

Από τις διατάξεις αυτής της αποφάσεως δεν προκαλείται δαπάνη εις βάρος του προϋπολογισμού του Δήμου Βέλου - Νεράντζας (έγγραφο 2411/97 του Δήμου Βέλου-Νεράντζας).

#### Άρθρο 3

Η ισχύς της παρούσας απόφασης αρχίζει από της δημοσιεύσεώς της εις την Εφημερίδα της Κυβερνήσεως.


Η παρούσα να δημοσιευθεί στην Εφημερίδα της Κυβερνήσεως.

Κόρινθος, 29 Ιουλίου 1997

Ο Νομάρχης  
ΑΓΓΕΛΟΣ ΜΑΝΩΛΑΚΗΣ

ΓΕΩΜΕΤΡΙΑ  
 ΠΑΡΟΥΣΑ ΚΑΤΑΣΤΑΣΗ  
 ΠΡΟΤΑΣΗ  
 ΠΡΟΤΑΣΗ  
 ΠΡΟΤΑΣΗ

<b>ΓΕΟ - PLAN συμβολοι μηχανικοι</b> ΤΑΣΟΣ Β. ΜΑΓΚΑΦΩΡΗΣ Αρ. Πρωτ. 15, 20200 81470 Τηλ. (0743)-387008	
ΕΠΙΣΤΑΣΕΙΣ <b>ΔΗΜΟΣ ΒΕΛΟΥ - ΝΕΦΑΝΤΖΑΣ</b>	
ΜΕΣΟ <b>ΤΡΟΠΟΠΟΙΗΜΕΝΟ ΣΧΕΔΙΟ ΠΡΩΗΣ</b>	
ΣΚΑΛΗ <b>0.Τ. 74-75-76-77-78-88</b>	
ΣΚΑΛΗ ΕΚΔΟΣΗΣ <b>ΤΟΥΤΡΑΚΙΔΟ ΑΙΤΡΑΜΑ</b>	ΚΑΛΩΝΙΑ <b>1.500</b>
ΣΧΗΜΑ ΣΧΗΜΑ	
ΣΧΗΜΑ ΣΧΗΜΑ	
ΣΧΗΜΑ ΣΧΗΜΑ	

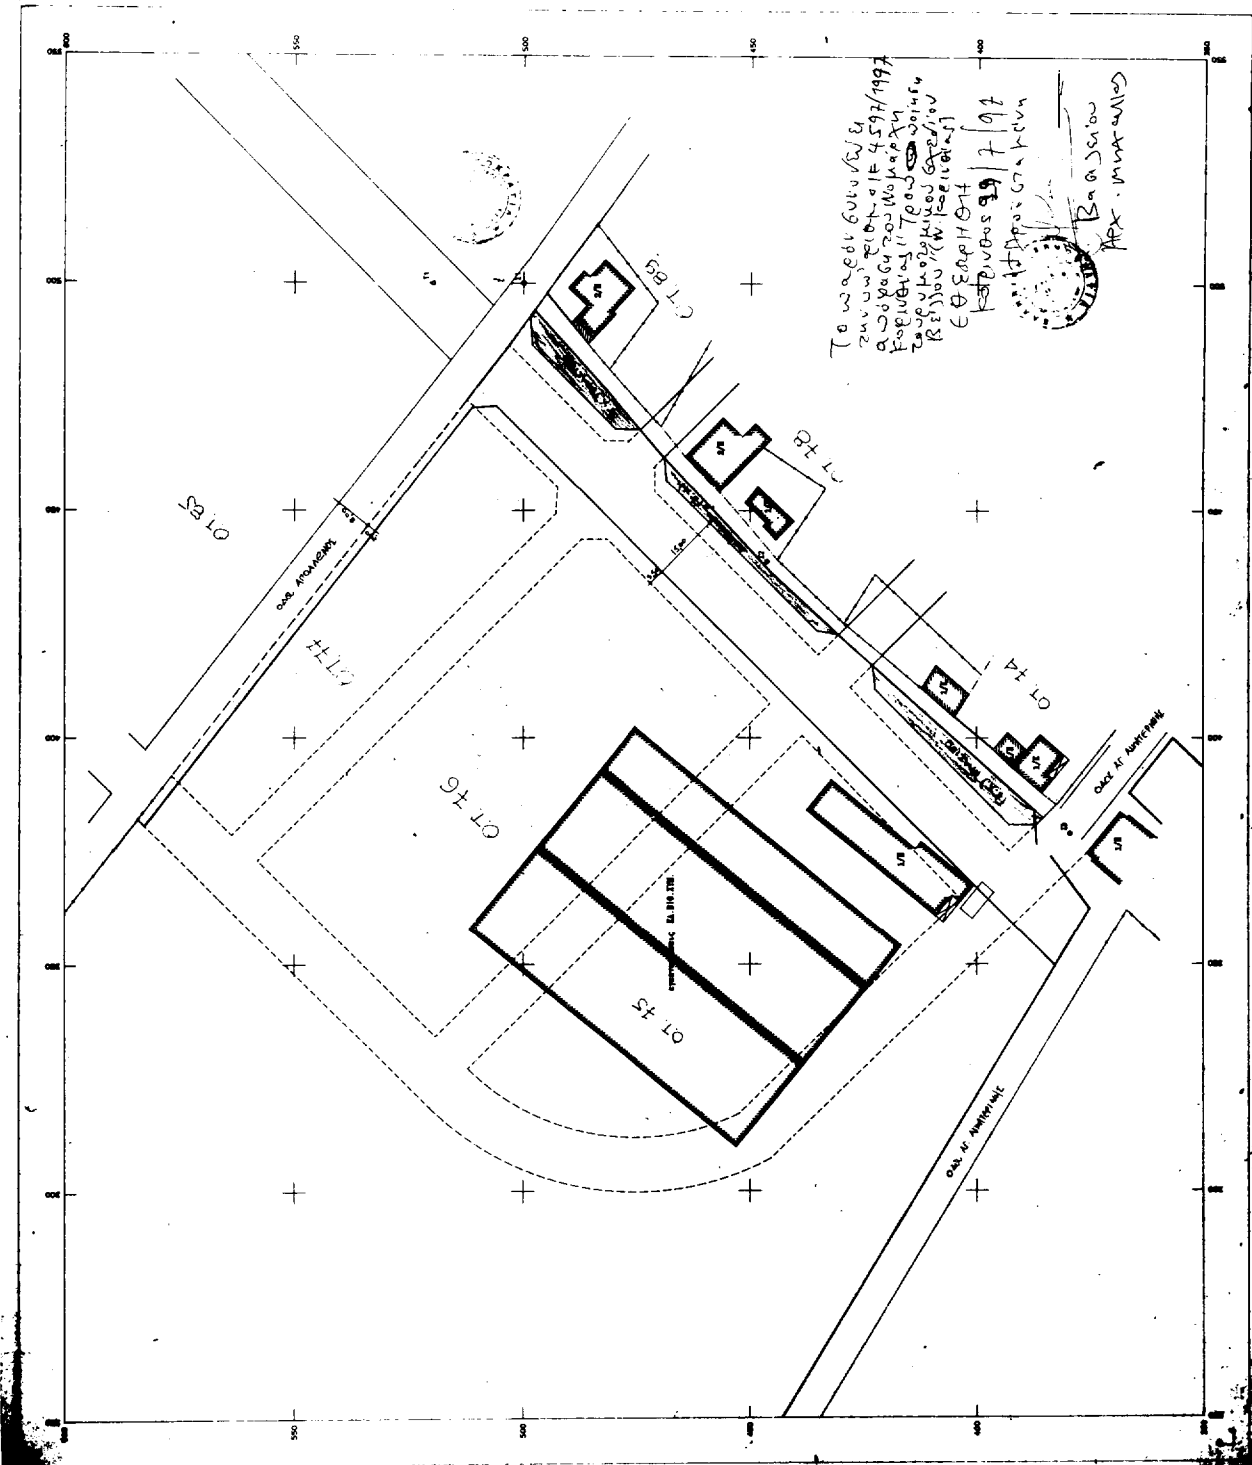

(Απόφαση αρ. 101) (5)  
Τροποποίηση εγκεκριμένου σχεδίου Πόλης Καρδίτσας  
στο Ο.Τ. 305.

Ο ΔΗΜΑΡΧΟΣ ΚΑΡΔΙΤΣΑΣ

Έχοντες υπόψη:

1. Τις διατάξεις:

α) Του Ν.Δ/τος 137/83 (οικιστικός Νόμος).

β) Του Ν.Δ/τος 1577/1985, περί Γ.Ο.Κ.

γ) Του Ν.Δ/τος 3200/1925, περί διοικητικής αποκέντρωσης.

δ) Του Ν. Δ/τος 712/1970 εκτελεστικών του Ν. 532/1970, περί συμπληρώσεως των διατάξεων περί διοικητικής αποκέντρωσης.

ε) Του Ν. Δ/τος 1032/1980, περί συστάσεως του Υπουργείου Χ.Ο.Π. κ.λπ.

στ) Του Ν. Δ/τος 183/1986, περί έγκρισης τροποποιήσεων και καθορισμού όρων και περιορισμών δόμησης από τους Νομάρχες (Φ.Ε.Κ. 70α/5.6.86).

ζ) Του από 22.8.88 Π. Δ/τος περί μεταβίβασης αρμοδιοτήτων τροποποιήσεων εγκ. σχεδίου πόλης και Πολ/κών Εφαρμογών στο Δήμο Καρδίτσας (Φ.Ε.Κ. 612/22.8.88).

2. Την υπ' αριθμ. 2188/15.7.94 απόφαση Νομάρχη Καρδίτσας, που δημοσιεύθηκε στο Φ.Ε.Κ 908 τεύχος Δ' την 2.9.94, περί έγκρισης της αναθεώρησης του ρυμοτομικού σχεδίου Πόλης Καρδίτσας.

3. Την αρχική απόφαση 41/95 του Δημοτικού

Συμβουλίου Καρδίτσας με την οποία προτείνεται η τροποποίηση του εγκεκριμένου σχεδίου Πόλης στο Ο.Τ. 305.

4. Την 6/97 γνωμοδότηση του Συμβουλίου Χ.Ο.Π. Νομού Καρδίτσας.

5. Την οριστική απόφαση 69/97 του Δημοτικού Συμβουλίου για την προτεινόμενη τροποποίηση, αποφασίζουμε:

Την τροποποίηση του σχεδίου Πόλης Καρδίτσας στο Ο.Τ.Α 305 χαρακτηρίζοντας το οικόπεδο ιδιοκτησίας ΕΛ.ΤΑ. ως Κοινόχρηστο χώρο πρασίνου (Κ.Χ.Π.), όπως φαίνεται στο διάγραμμα που επισυνάπτεται.

Η τροποποίηση αυτή αποτυπώνεται στο Διάγραμμα 1:200.

Το σχέδιο της εγκεκριμένης τροποποίησης θα αναρτηθεί στο Δημαρχείο επί 15/νθήμερο.

Η ισχύς της απόφασης αρχίζει από τη δημοσίευση στην Εφημερίδα της Κυβερνήσεως.

Από τις διατάξεις της απόφασης αυτής δεν προκαλείται δαπάνη σε βάρος του προϋπολογισμού του Δήμου Καρδίτσας.

Η παρούσα να δημοσιευθεί στην Εφημερίδα της Κυβερνήσεως.

Καρδίτσα, 23 Ιουλίου 1997


Ο Δήμαρχος  
ΑΘΑΝΑΣΙΟΣ ΚΑΝΤΑΡΤΖΗΣ

ΤΟΠΟΓΡΑΦΙΚΟ ΔΙΑΓΡΑΜΜΑ

ΤΟΥ Ο.Τ. 305 ΟΔΟΥ ΑΡΤΕΛΙΑΝΟΥ & ΒΟΥΤΣΗ  
ΓΙΑ ΤΡΟΠΟΠΟΙΗΣΗ ΣΧΕΔΙΟΥ Κ.Α. 1.200

Ο ΣΥΝΤΑΞΑΣ

*[Signature]*  
ΒΑΛΑΣ Β. ΕΛΕΥΘΕΡΙΟΥ  
ΑΓΡ-ΤΟΠΟΓΡΑΦΟΣ ΜΗΧΑΝΙΚΟΣ  
Με

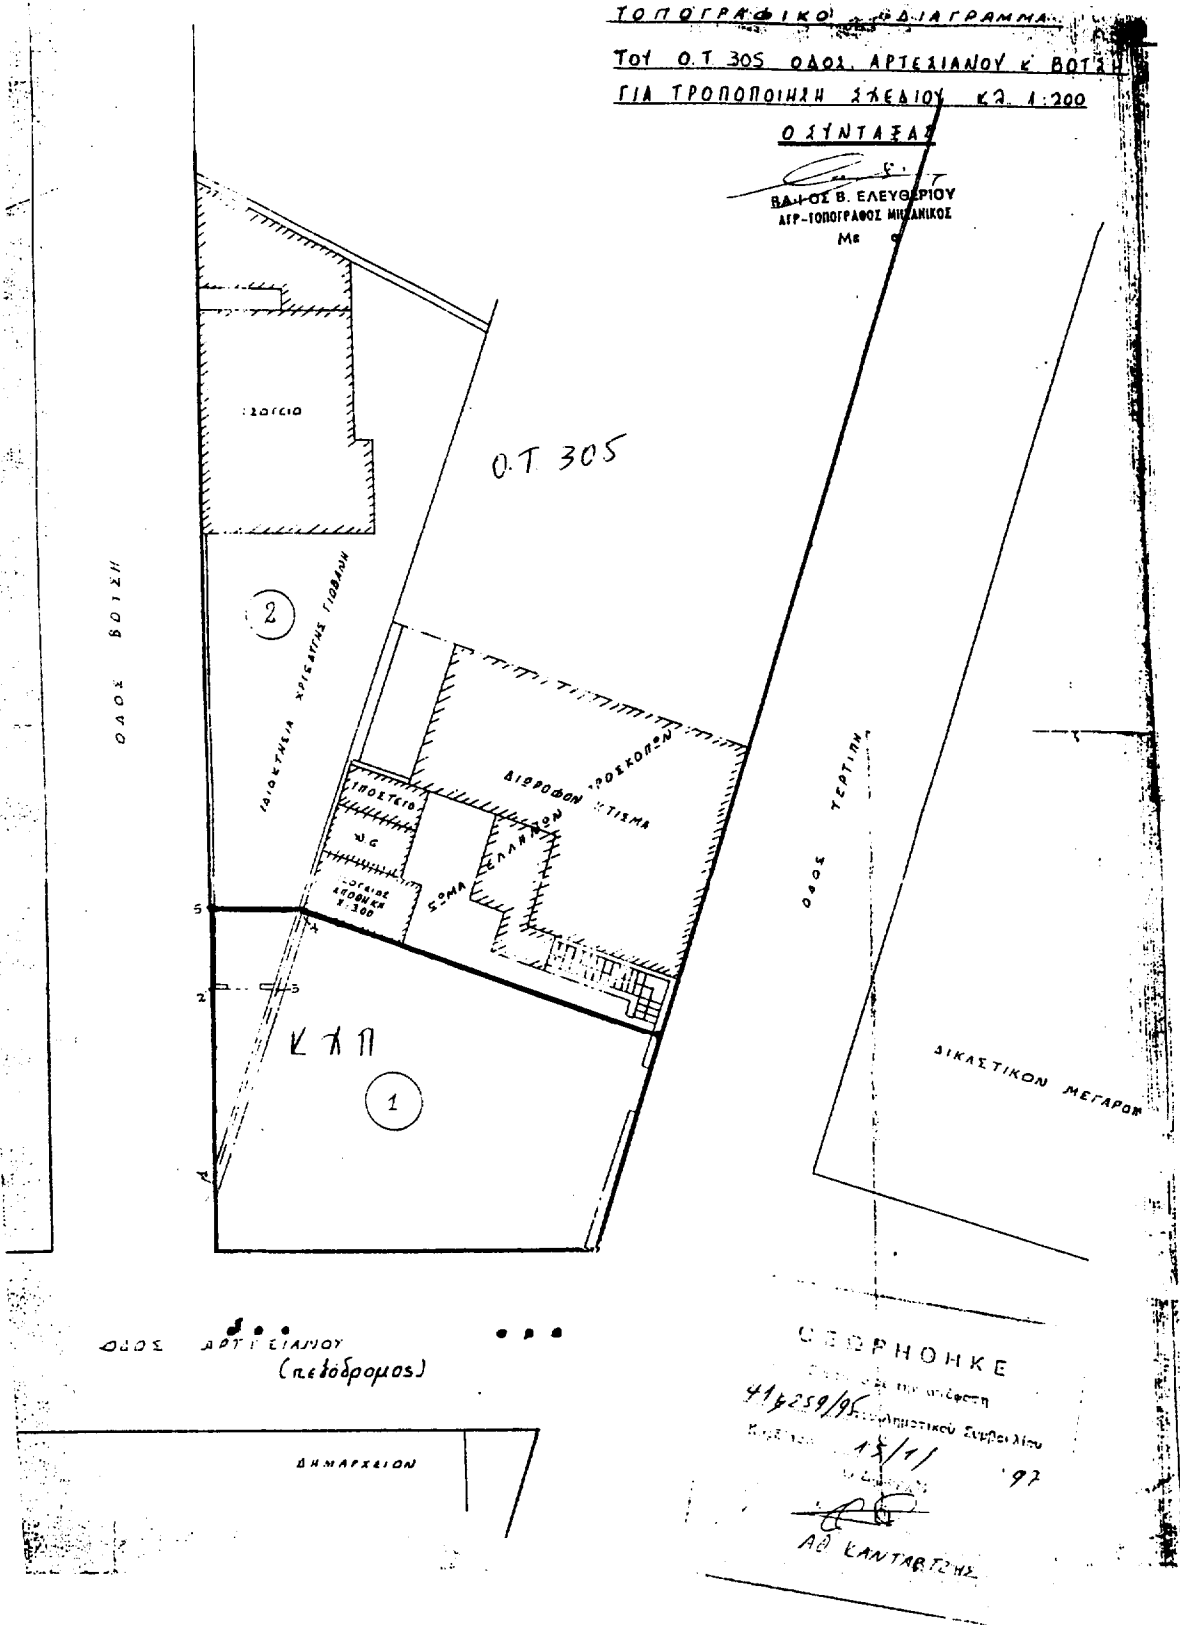

## ΑΝΑΚΟΙΝΩΣΕΙΣ

(6)  
Ανακοίνωση παρακατάθεσης αποζημίωσης λόγω προσκύρωσης στον Άλιμο Αττικής.

Οι: 1) Εμμανουήλ Παπαδημητράκης του Μύρωνα και της Μαρίας, Πλωτάρχης Λ.Σ. και 2) Μαρία θυγατέρα Νικολάου και Πηνελόπης Μεριδίδη, σύζυγος Εμμανουήλ Παπαδημητράκη, οικοκυρά, κάτοικοι Αλίου Αττικής, οδός Καρυάτιδων 16, οι οποίοι ενεργούμε ατομικά, αλλά και ως ασκούντες την γονική μέριμνα των ανηλίκων παιδιών μας:

α) Πηνελόπης θυγατέρας Εμμανουήλ και Μαρίας Παπαδημητράκη, που γεννήθηκε στην Αθήνα την 4.11.1991 και β) Μύρωνος Εμμανουήλ και Μαρίας Παπαδημητράκη, που γεννήθηκε στην Αθήνα, την 1.6.1994 και κατοικούν ομοίως ως άνω, γνωστοποιούμε, ότι σύμφωνα με το άρθρο 8 του Ν.Δ. 797/1971 έχουμε παρακαταθέσει από κοινού στο Ταμείο Παρακαταθηκών και Δανείων (Κεντρική Υπηρεσία Αθηνών) (11.610.000) δρχ. και (240.000) δρχ., εκδοθέντων των υπ' αριθ. 3852/25.7.97 και 3853/25.7.97, αντίστοιχα, γραμματίων συστάσεως παρακαταθήκης, ήτοι την καθορισθείσα με την υπ' αριθ. 2828/1996 απόφαση του Εφετείου Αθηνών αποζημίωση συνολικά εκ. δρχ. ένδεκα εκατομμυρίων οκτακοσίων πενήντα χιλιάδων (11.850.000), λόγω προσκυρώσεως έκτασης συνολικά 197.50 τετραγωνικών μέτρων, στην περιοχή του Δήμου Αλίου Αττικής και επί των οδών Παδελοπούλου, Καρυάτιδων και ανωνύμων εγκεκριμένων Ο.Τ. 354, 357,

358 και 355, μετά την υπ' αριθ. 7/1983 Πράξη προσκύρωσης και αναλογισμού αποζημίωσης λόγω ρυμοτομίας Δ/σης Πολεοδομίας - Διαμέρισμα Πειραιά, κυρωθείσα με την υπ' αριθ. 355901/1983 απόφαση του Νομάρχη Αττικής (Δ/σμα Πειραιά) και αυτής ανακληθείσας μερικώς με την υπ' αριθ. 398315/30.4.1986 απόφαση της Νομαρχίας Αττικής (Δ/σμα Πειραιά).

Τα κατά τα παραπάνω γραμμάτια συστάσεως παρακαταθήκης έχουμε καταθέσει στον Συμβολαιογράφο Αθηνών Κωνσταντίνο Στάθη (Αθήνα, Σανταρόζα 3) διά της υπ' αριθ. 27965/25.7.1997 πράξεώς του.

Γνωστοποιούμε τα πιο πάνω σε όσους έχουν ή διεκδικούν δικαιώματα κυριότητας στο προσκυρωθέν ακίνητο και τους ενυπόθηκους δανειστές και τρίτους διεκδικητές του παραπάνω ακινήτου.

Η παρακατατεθείσα αποζημίωση θα αποδοθεί στα πρόσωπα που θα αναγνωρισθούν δικαιούχοι κατά τη νόμιμη διαδικασία.

Η παρούσα να δημοσιευθεί στην Εφημερίδα της Κυβερνήσεως.

(Αρ. διπλ. ΔΟΥ Γεν. Εσ. Αθηνών 9978067/1.8.97)

Αθήνα, 25 Ιουλίου 1997

Οι Ανακοινούντες  
ΕΜΜΑΝΟΥΗΛ ΠΑΠΑΔΗΜΗΤΡΑΚΗΣ  
ΜΑΡΙΑ ΜΕΡΙΔΗ - ΠΑΠΑΔΗΜΗΤΡΑΚΗ  
ΠΗΝΕΛΟΠΗ Ε. ΠΑΠΑΔΗΜΗΤΡΑΚΗ  
ΜΥΡΩΝ Ε. ΠΑΠΑΔΗΜΗΤΡΑΚΗΣ

**ΕΘΝΙΚΟ ΤΥΠΟΓΡΑΦΕΙΟ****ΕΦΗΜΕΡΙΔΑ ΤΗΣ ΚΥΒΕΡΝΗΣΕΩΣ**

ΚΑΠΟΔΙΣΤΡΙΟΥ 34 \* ΑΘΗΝΑ 104 32 \* TELEX 223211 ΥΡΕΤ GR \* FAX 52 34 312

**ΠΛΗΡΟΦΟΡΙΕΣ ΕΞΥΠΗΡΕΤΗΣΗΣ ΠΟΛΙΤΩΝ**

ΚΕΝΤΡΙΚΗ ΥΠΗΡΕΣΙΑ Σολωμού 51		ΠΕΡΙΦΕΡΕΙΑΚΑ ΓΡΑΦΕΙΑ ΠΩΛΗΣΗΣ Φ.Ε.Κ.	
Πληροφορίες δημοσιευμάτων Α.Ε. - Ε.Π.Ε.	5225761	ΘΕΣΣΑΛΟΝΙΚΗ	
	5230841	Βασ. Όλγας 188, 1ος ορ.-Τ.Κ. 546 55	(031)423956
Πληροφορίες δημοσιευμάτων λοιπών Φ.Ε.Κ.	5225713	ΠΕΙΡΑΙΑΣ	4136402
	5249547	Νικήτα 6-8 Τ.Κ. 185 31	4171307
Πώληση Φ.Ε.Κ.	5239762	ΠΑΤΡΑ	(061)271249
Φωτοαντίγραφα παλαιών Φ.Ε.Κ.	5248141	Κορίνθου 327 Τ.Κ. 262 23	224581
Βιβλιοθήκη παλαιών Φ.Ε.Κ.	5248188	ΙΩΑΝΝΙΝΑ	
Οδηγίες για δημοσιεύματα Α.Ε. - Ε.Π.Ε.	5248785	Διοικητήριο Τ.Κ. 454 44	(0651)21901
Εγγραφή Συνδρομητών Φ.Ε.Κ. και αποστολή Φ.Ε.Κ.	5248320	ΚΟΜΟΤΗΝΗ	(0531)22637
		Δημοκρατίας 1 Τ.Κ. 691 00	26522

ΤΙΜΗ ΦΥΛΛΩΝ

ΕΦΗΜΕΡΙΔΟΣ ΤΗΣ ΚΥΒΕΡΝΗΣΕΩΣ

- Μέχρι 8 σελίδες 150 δρχ.

- Από 9 μέχρι 16 σελίδες 300 δρχ.

- Από 16 σελίδες και άνω προσαύξηση 100 δρχ. ανά 8σέλιδο ή μέρους αυτού

**ΕΤΗΣΙΕΣ ΣΥΝΔΡΟΜΕΣ Φ.Ε.Κ.**

Τεύχος	Κ.Α.Ε. Προϋπολογισμού 2531	Κ.Α.Ε. εσόδου υπέρ ΤΑΠΕΤ 3512
Α' (Νόμοι, Π.Δ., Συμβάσεις κ.τλ.)	50.000 δρχ.	2.500 δρχ.
Β' (Υπουργικές αποφάσεις κ.τλ.)	50.000 "	2.500 "
Γ' (Διορισμοί, απολύσεις κ.τλ. Δημ. Υπαλλήλων)	10.000 "	500 "
Δ' (Απαλλοτριώσεις, πολεοδομία κτλ.)	50.000 "	2.500 "
Αναπτυξιακών Πράξεων (Τ.Α.Π.Σ.)	25.000 "	1.250 "
Ν.Π.Δ.Δ. (Διορισμοί κ.τλ. προσωπικού Ν.Π.Δ.Δ.)	10.000 "	500 "
Παράρτημα (Πίνακες επιτυχόντων διαγωνισμών)	5.000 "	250 "
Δελτίο Βιομηχανικής Ιδιοκτησίας (Δ.Ε.Β.Ι.)	10.000 "	500 "
Ανωτάτου Ειδικού Δικαστηρίου (Α.Ε.Δ.)	3.000 "	150 "
Ανωνύμων Εταιρειών & Ε.Π.Ε.	250.000 "	12.500 "
Προκηρύξεων Α.Σ.Ε.Π.	10.000 "	500 "
<b>ΓΙΑ ΟΛΑ ΤΑ ΤΕΥΧΗ ΕΚΤΟΣ Α.Ε. &amp; Ε.Π.Ε.</b>	<b>200.000 "</b>	<b>10.000 "</b>

- \* Οι συνδρομές του εσωτερικού προπληρώνονται στα Δημόσια Ταμεία που δίδουν αποδεικτικό είσπραξης (διπλότυπο) το οποίο με τη φροντίδα του ενδιαφερομένου πρέπει να στέλνεται στην Υπηρεσία του Εθνικού Τυπογραφείου.
- \* Οι συνδρομές του εξωτερικού επιβαρύνονται πέρα των παραπάνω αναφερομένων ποσών με τα ταχυδρομικά τέλη και μπορεί να στέλνονται με επιταγή και σε ανάλογο συνάλλαγμα στο Διευθυντή Οικονομικού του Εθνικού Τυπογραφείου.
- \* Η πληρωμή του ποσοστού του ΤΑΠΕΤ που αντιστοιχεί σε συνδρομές, εισπράττεται στην Αθήνα από το Ταμείο του ΤΑΠΕΤ (Σολωμού 51 - Αθήνα) και στις άλλες πόλεις από τα Δημόσια Ταμεία.
- \* Οι συνδρομητές του εξωτερικού μπορούν να στέλνουν το ποσό του ΤΑΠΕΤ μαζί με το ποσό της συνδρομής.
- \* Οι Νομαρχιακές Αυτοδιοικήσεις, οι Δήμοι, οι Κοινότητες ως και οι επιχειρήσεις αυτών πληρώνουν το μισό χρηματικό ποσό της συνδρομής και ολόκληρο το ποσό υπέρ του ΤΑΠΕΤ.
- \* Η συνδρομή ισχύει για ένα χρόνο, που αρχίζει την 1η Ιανουαρίου και λήγει την 31η Δεκεμβρίου του ίδιου χρόνου. Δεν εγγράφονται συνδρομητές για μικρότερο χρονικό διάστημα.
- \* Η εγγραφή ή ανανέωση της συνδρομής πραγματοποιείται το αργότερο μέχρι τον Μάρτιο κάθε έτους.
- \* Αντίγραφα διπλοτύπων, ταχυδρομικές επιταγές και χρηματικά γραμμάτια δεν γίνονται δεκτά.

Οι υπηρεσίες κοινού λειτουργούν καθημερινά από 08.00' έως 13.00'

ΑΠΟ ΤΟ ΕΘΝΙΚΟ ΤΥΠΟΓΡΑΦΕΙΟ