

ΕΦΗΜΕΡΙΣ ΤΗΣ ΚΥΒΕΡΝΗΣΕΩΣ ΤΗΣ ΕΛΛΗΝΙΚΗΣ ΔΗΜΟΚΡΑΤΙΑΣ

ΑΘΗΝΑ

21 ΜΑΡΤΙΟΥ 1986

ΤΕΥΧΟΣ ΤΕΤΑΡΤΟ

ΑΡΙΘΜΟΣ

227

ΠΕΡΙΕΧΟΜΕΝΑ ΠΟΛΕΟΔΟΜΙΑ ΑΠΟΦΑΣΕΙΣ

Καθορισμός ορίων και όρων και περιορισμών δόμησης στον οικισμό Δάφνη του Ν. Κορινθίας.	1
Καθορισμός ορίων και όρων και περιορισμών δόμησης στον οικισμό Γονούσα του Ν. Κορινθίας.	2
Καθορισμός ορίων και όρων και περιορισμών δόμησης στον οικισμό Βοχαϊκό του Ν. Κορινθίας.	3

ΠΟΛΕΟΔΟΜΙΑ ΑΠΟΦΑΣΕΙΣ

Αριθ. 10644 (1)

Καθορισμός ορίων και όρων και περιορισμών δόμησης στον οικισμό Δάφνη του Ν. Κορινθίας.

Ο ΝΟΜΑΡΧΗΣ ΚΟΡΙΝΘΙΑΣ

Έχοντας υπόψη:

1. Τις διατάξεις του από 24.4.1985 ΠΔ (ΦΕΚ 181Δ/3.5.1985) «Περὶ τρόπου καθορισμού ορίων οικισμού τῆς χώρας, κατηγορίες αυτῶν και καθορισμός όρων και περιορισμός δόμησης».

2. Τις προτάσεις των ιδιωτών μελητητών Μηχανικών, στους οποίους ανατέθηκε σχετική μελέτη στα πλαίσια του προγράμματος των ανοικτών πόλεων, που αφορούν στον προσδιορισμό των ορίων του υπόφθη οικισμού.

3. Τα δελτία αρχιτεκτονικής αναγνώρισης των οικισμών που συμπληρώθηκαν από τους προαναφερόμενους μελητητές κατά τις υποδείξεις των σχετικών προδιαγραφών του ΥΧΟΠ.

4. Την 7629/2.10.1985 απόφασή μας για την κατηγοριοποίηση των οικισμών του Ν. Κορινθίας, που έχουν πληθυσμό μέχρι και 2.000 κατοίκους.

5. Τα πληθυσμιακά στοιχεία της τελευταίας απογραφής του Κράτους της ΕΣΥΕ.

6. Τις 10/1.10.1985, 11/17.10.1985 και 13/8.11.85 γνωμοδοτήσεις του Συμβουλίου ΧΟΠ του Νομού.

7. Την παρ. 5 του άρθρου 3 του Π. Δ. της 24.4.1985 αποφασίζουμε:

1. Καθορίζουμε το όριο του οικισμού Δάφνη Ν. Κορινθίας με στοιχεία όπως αυτά φαίνονται στο συνοδευτικό της παρούσας σχεδιαγραμμα σε κλ. 1:5.000, που αποτελεί αναπόσπαστο μέρος της απόφασης αυτής και συντάχθηκε βάσει στοιχείων χαρτών και επί τόπου ελέγχου.

2. Καθορίζουμε τους ακόλουθους Γενικούς και Ειδικούς όρους και περιορισμούς Δόμησης.

Α. ΓΕΝΙΚΟΙ ΟΡΟΙ ΔΟΜΗΣΗΣ

1. Εντός των ορίων του οικισμού Δάφνη ισχύουν οι γενικοί όροι δόμησης που προβλέπονται από το ΠΔ ΦΕΚ 181 Δ/3.5.1985 και θεωρούνται άρτια και οικοδομήσιμα τα γήπεδα με ελάχιστο εμβαδό 500 τ. μ.

2. Κατά παρέκκλιση εντός του ορίου του οικισμού θεωρούνται άρτια τα οικισμένα με όπιο εμβαδό είχαν στις 3.5.1985 ημέρα Δημοσίευσης του από 24.4.1985 Διατάγματος.

3. α) Πριν από οποιαδήποτε κατάτμηση οικοπέδων εντός των ορίων του οικισμού θα πρέπει να θεωρείται τα σχετικό τοπογραφικό διάγραμμα από το τμήμα Πολεοδομίας και Π. Ε. της Νομαρχίας ώστε να εξασφαλίζεται η συνέχεια των υπαρχόντων Κοινόχρηστων χώρων και η δημιουργία νέων Κοινόχρηστων χώρων στις διατάξεις της παρ. 1 του άρθρου 6 του από 24.4.1985 Διατάγματος.

β) Να εξασφαλίζεται οπωσδήποτε η συνέχεια των υφισταμένων ή εγκεχριμένων δρόμων του οικισμού.

Κατά τα λοιπά ισχύουν τα οριζόμενα στο Διάταγμα της 24.4.1985 (ΦΕΚ 181 Δ/3.5.1985).

Η απόφαση αυτή με το σχεδιαγραμμα οριοθέτησης του οικισμού που τη συνοδεύει να δημοσιευθεί στην Εφημερίδα της Κυβερνήσεως.

Κόρινθος, 12 Δεκεμβρίου 1985

Ο Νομάρχης

ΑΝΑΣΤ. ΣΤΑΥΡΟΠΟΥΛΟΣ

ΟΙΚΙΣΜΟΣ ΔΑΦΝΗ
ΕΚΘΕΣΙΣ ΟΡΙΩΝ ΟΙΚΙΣΜΟΥ

1. Διακλάδωση αγροτικής οδού, 2.1 = 240 μ.

2. Σημείο της επαρχιακής οδού προς κέντρο στο σημείο όπου αρχίζει αγροτική οδός, K.2 = 390 - Καραβίδας Γεωργίας.

3. Σημείο της οδού προς Καστράκι, εκεί όπου αρχίζει μικρός δρόμος για οικία περίπου 440 μ. από τη διασταύρωση - Περάκης Αριστοτέλης.

4. Διασταύρωση (καμπή του κεντρικού δρόμου).

5. Διακλάδωση μονοπατιού 15 μ., πίσω από σπίτι 5.Δ = 175 μ.

6. Διασταύρωση αγροτικού δρόμου με μονοπάτι 5.6 = 370 μ.

7. Διασταύρωση 2 αγροτικών δρόμων.

8. Σημείο διακλάδωσης αγροτικού δρόμου.

9. Σημείο της ΙΑ όπου Α = καμπή του δρόμου εις απόσταση 80 μ. από Α.

Η 3 - 4 κατά μήκος του δρόμου προς Καστράκι.

Συνοδεύει την 10644/12.12.19885 απόφαση Νομάρχη.


Κόρινθος, 16 Δεκεμβρίου 1985

Η επιβλέπουσα

ANNA ALATZAKI

Ο Προϊστάμενος

ΘΥΜΙΟΣ ΣΚΟΥΡΑΕΤΟΣ

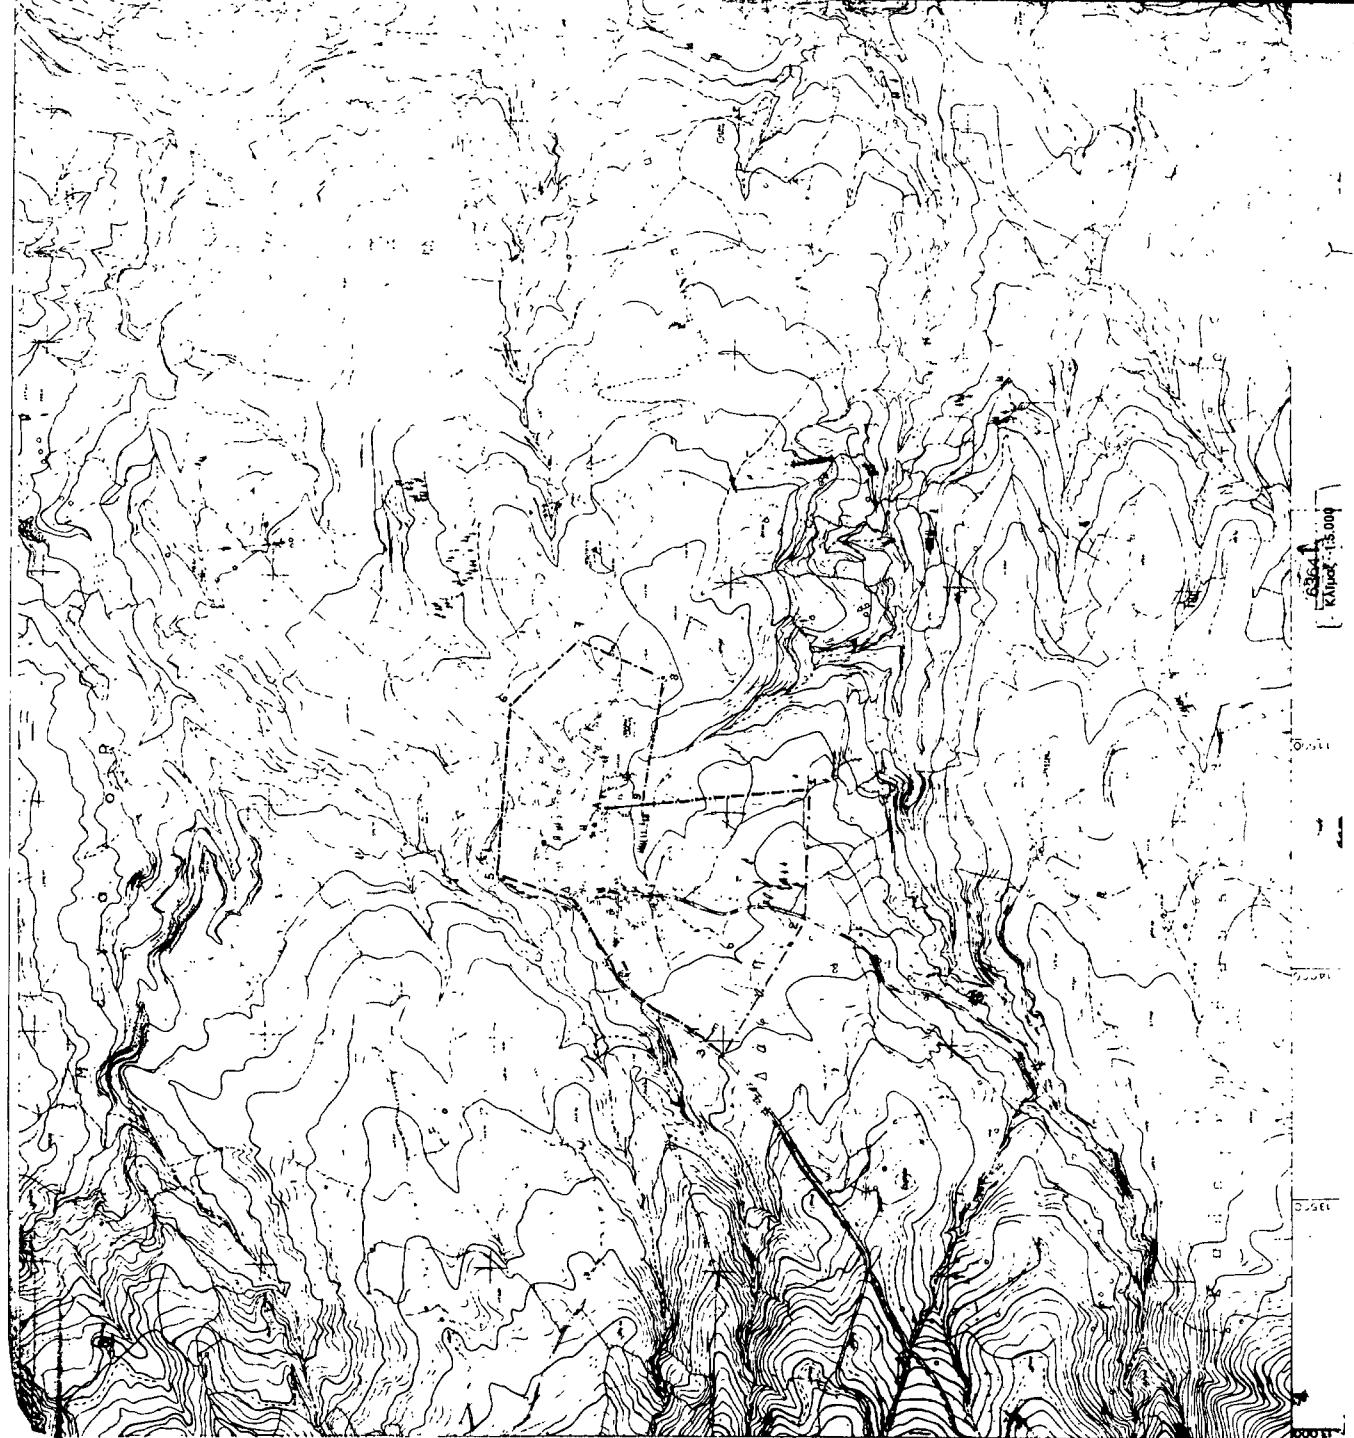

ΝΟΜΟΣ ΚΟΡΙΝΘΙΑΣ ΔΕΣΠΟΙΝΗ	
Οικοδομικό ΥΠΟΥΡΓΕΙΟ ΥΠΟΥΡΓΟΝΗΜΑ	
Όρος ΟΔΑ	Όρος οικοδομής
Όρος σημείου	Όρος σημείου
Σημείωσης	Σημείωσης
Συντάξεων ανα λεπτομέρεια 1:5.000 ημέρα 16-12-1987 Καναδάς Κ-12-1987	
Ο. Επίκλησης Ταύτισης Μετρικών σημείων	

ΟΡΙΟΘΕΤΗΣΗ ΟΙΚΙΣΜΟΥ	Λειτουργικός σταθμός
Π.1.1	ΚΑ 1:5.000
Επιτροπή	Ημέρα

Υπουργείο Χωροτάξεως Οικισμού και Περιβάλλοντος
ΔΙΕΥΘΥΝΣΗ ΧΩΡΟΤΑΞΕΩΣ
ΔΙΕΥΘΥΝΣΗ ΧΩΡΟΤΑΞΕΩΣ

Αριθ. 6156

Καθορισμός ορίων και όρων και περιορισμών δόμησης στον οικισμό
Γονούσα του Ν. Κορινθίας.

Ο ΝΟΜΑΡΧΗΣ ΚΟΡΙΝΘΙΑΣ

Έχοντας υπόψη:

1. Τις διατάξεις του από 24.4.1985 ΠΔ (ΦΕΚ 181Δ/3.5.1985)
«Περί τρόπου καθορισμού ορίων οικισμού της χώρας, κατηγορίες αυτών και καθορισμός όρων και περιορισμός δόμησης».
2. Τις προτάσεις των ιδιωτών μελητητών Μηχανικών, στους οποίους ανατέθηκε σχετική μελέτη στα πλαίσια του προγράμματος των ανοικτών πόλεων, που αφορούν στον προσδιορισμό των ορίων του υπόψη οικισμού.

3. Τα δελτία αρχιτεκτονικής αναγνώρισης των οικισμών που συμπληρώθηκαν από τους προαναφερόμενους μελητητές κατά τις υποδείξεις των σχετικών προδιαγραφών του ΥΧΟΠ.

4. Την 7629/2.10.1985 απόφασή μας για την κατηγοριοποίηση των οικισμών του Ν. Κορινθίας, που έχουν πληθυσμό μέχρι και 2.000 κατοίκους.

5. Τα πληθυσμιακά στοιχεία της τελευταίας απογραφής του Κράτους της ΕΣΥΕ.

6. Τις 10/1.10.1985, 11/17.10.1985 και 13/8.11.85 γνωμοδοτήσεις του Συμβουλίου ΧΟΠ του Νομού.

7. Την παρ. 5 του άρθου 3 του Π. Δ. της 24.4.1985 αποφασίζουμε:

1. Καθορίζουμε το όριο του οικισμού Γονούσα Ν. Κορινθίας με στοιχεία όπως αυτά φαίνονται στο συνοδευτικό της παρούσας σχεδιάγραμμα σε λλ. 1:5.000, που αποτελεί αναπόσπαστο μέρος της απόφασης αυτής και συντάχθηκε βάσει στοιχείων χαρτών και επί τόπου ελέγχου.

2. Καθορίζουμε τους ακόλουθους Γενικούς και Ειδικούς όρους και περιορισμούς Δόμησης.

A. ΓΕΝΙΚΟΙ ΟΡΟΙ ΔΟΜΗΣΗΣ

1. Εντός του ορίου του οικισμού Γονούσα ισχύουν οι γενικοί όροι δόμησης που προβλέπονται από το ΠΔ ΦΕΚ 181 Δ/3.5.1985 και θεωρούνται άρτια και οικοδομήσιμα τα γήπεδα με ελάχιστο εμβαδό 500 τ. μ.

2. Κατά παρέκκλιση εντός του ορίου του οικισμού θεωρούνται άρ-

τια τα οικόπεδα με όποιο εμβαδό είχαν στις 3.5.1985 ημέρα Δημοσίευσης του από 24.4.1985 Διατάγματος.

3. α) Πριν από οποιαδήποτε κατάτμηση οικοπέδων εντός των ορίων του οικισμού θα πρέπει να θεωρείται τα σχετικό τοπογραφικό διάγραμμα από το τμήμα Πολεοδομίας και Π. Ε. της Νομαρχίας ώστε να εξασφαλίζεται η συνέχεια των υπαρχόντων Κοινόχρηστων χώρων και η δημιουργία νέων Κοινόχρηστων χώρων στις διατάξεις της παρ. 1 του άρθρου 6 του από 24.4.1985 Διατάγματος.

β) Να εξασφαλίζεται οπωσδήποτε η συνέχεια των υφισταμένων ή εγκεκριμένων δρόμων του οικισμού.

Κατά τα λοιπά ισχύουν τα οριζόμενα στο Διάταγμα της 24.4.1985 (ΦΕΚ 181 Δ/3.5.1985).

Η απόφαση αυτή με το σχεδιάγραμμα οριοθέτησης του οικισμού που τη συνοδεύει να δημοσιευθεί στην Εφημερίδα της Κυβερνήσεως.

Κόρινθος, 12 Δεκεμβρίου 1985


Ο Νομάρχης
ΑΝΑΣΤ. ΣΤΑΥΡΟΠΟΥΛΟΣ


ΓΟΝΟΥΣΑ ΟΝΟΜΑΣΙΕΣ ΟΡΙΩΝ





1. Τομαράς Αλέξανδρος.
2. Γιαννακούλιας Ηλίας.
3. Σιδέρης Γεώργιος.
4. Επαρχιακή οδός.
5. Άξων επαρχιακής οδού.
6. Διασταύρωση επαρχιακής - χωματόδρομου.
7. Ευθυμίου Δημήτριος.
8. Καλατζής Βασιλείος.
9. Χρυσικός Βασιλείος.
10. Κάτω δρόμος Εκκλησίας.
11. Άξων δρόμου.

Συνοδεύει την 6156/12.12.1985 απόφαση Νομάρχη.

Κόρινθος, 16 Δεκεμβρίου 1985
Η επιβλέπουσα Ο Προϊστάμενος
ΑΝΝΑ ΑΛΑΤΖΑΚΗ ΘΥΜΙΟΣ ΣΚΟΥΡΛΕΤΟΣ

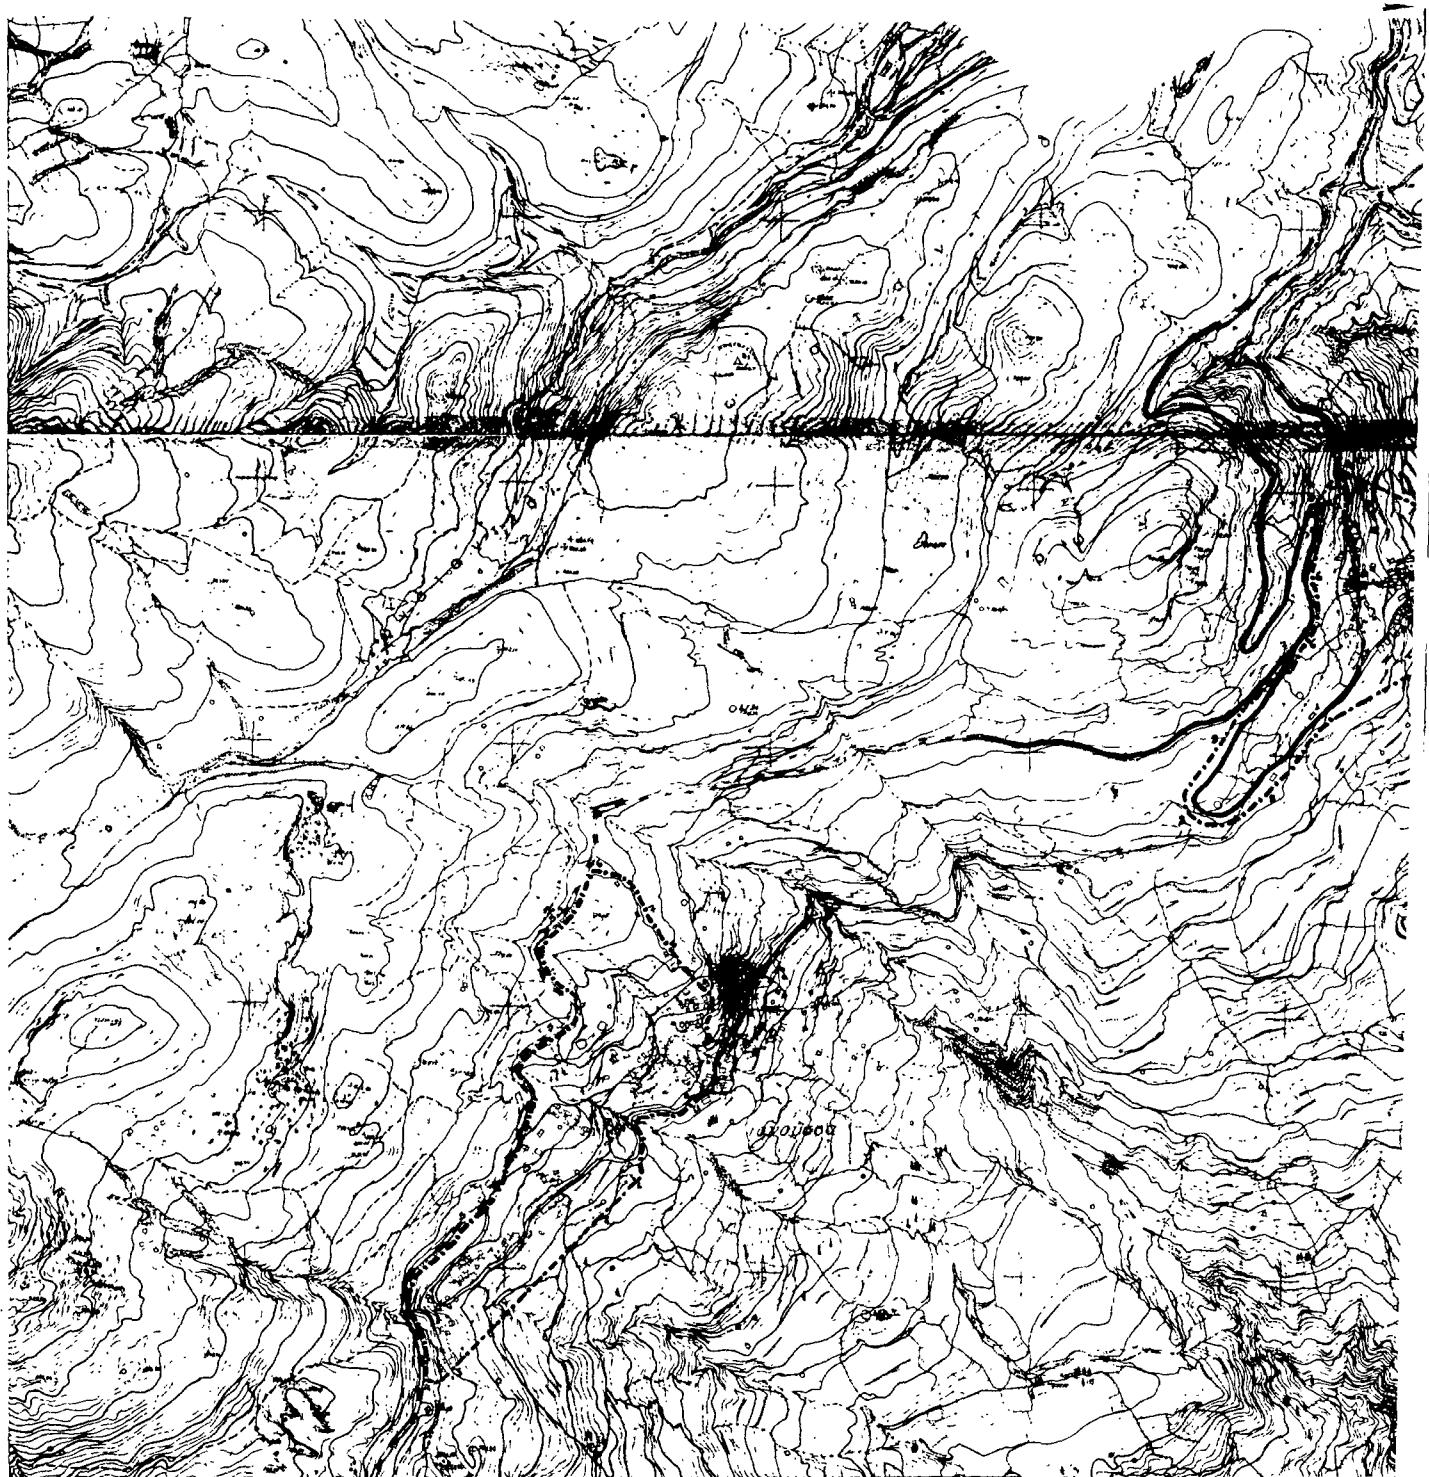

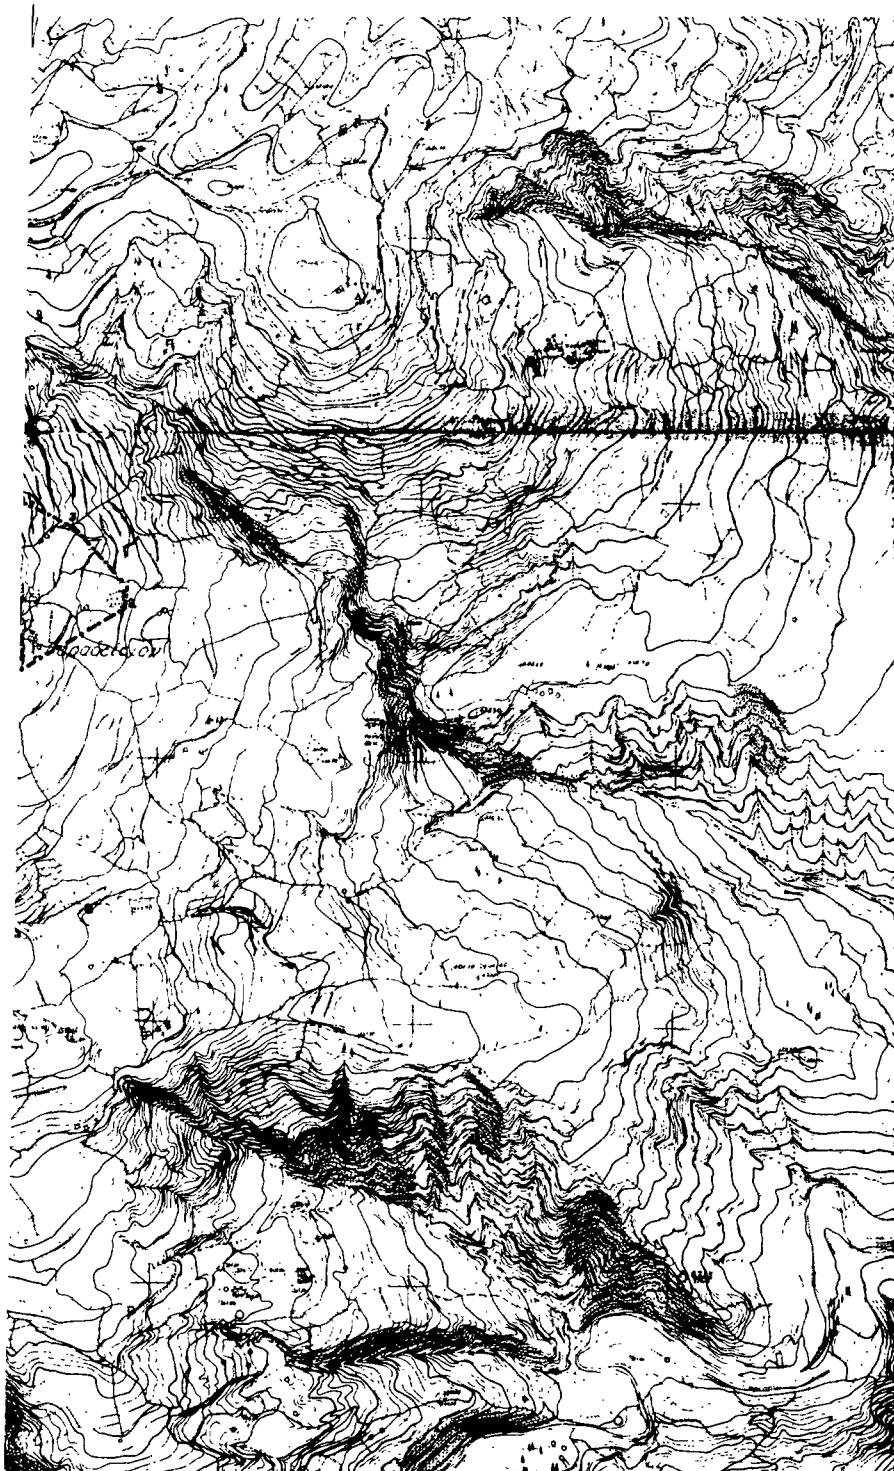
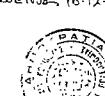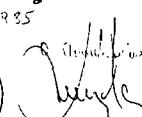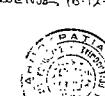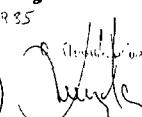
<p>ΝΟΜΟΣ Οικισμός:</p> <p>• — • — • Όρος ΟΤΑ • — • — • Όρος οικισμού 1.2.3 Ονομασίες</p> <p>Συνθήκη μν 6156/12-12-1985 Απόδειξη Ρυθμών Δύοινα 16-12-1985</p> <p>Ο Επίβελλος  Αντρός Αλεξάνδρης Δραγιάτης - απόλυτης</p> <p></p> <p> 16-12-1985 ΑΝΤΡΟΥ ΑΛΕΞΑΝΔΡΗΣ</p>	<p>ΚΟΡΙΝΘΙΑΣ Γονούσσα -</p> <p>ΥΠΟΜΝΗΜΑ</p> <p>• — • — • Όρος ΟΤΑ • — • — • Όρος οικισμού 1.2.3 Ονομασίες</p> <p>Συνθήκη μν 6156/12-12-1985 Απόδειξη Ρυθμών Δύοινα 16-12-1985</p> <p>Ο Επίβελλος  Αντρός Αλεξάνδρης Δραγιάτης - απόλυτης</p> <p></p> <p> 16-12-1985 ΑΝΤΡΟΥ ΑΛΕΞΑΝΔΡΗΣ</p>
<p>ΟΡΙΟΘΕΤΗΣΗ ΟΙΚΙΣΜΟΥ</p>	
<p>Αριθμός στεδίου</p>	
<p>Π.1.1</p>	
<p>ΚΑ. 1.5.000</p>	

Υπουργείο Χωροταξίας Οικισμού και Περιβάλλοντος

Αριθ. 6691

(3)

Καθορισμός ορίων και όρων και περιορισμών δόμησης στον οικισμό
Βοχαϊκό του Ν. Κορινθίας.

Ο ΝΟΜΑΡΧΗΣ ΚΟΡΙΝΘΙΑΣ

Έχοντας υπόψη:

1. Τις διατάξεις του από 24.4.1985 ΠΔ (ΦΕΚ 181Δ/3.5.1985)

«Περί τρόπου καθορισμού ορίων οικισμού της χώρας, κατηγορίες αυτών και καθορισμός όρων και περιορισμός δόμησης.

2. Τις προτάσεις των ιδιωτών μελητητών Μηχανικών, στους οποίους ανατέθηκε σχετική μελέτη στα πλαίσια του προγράμματος των ανοικτών πόλεων, που αφορούν στον προσδιορισμό των ορίων του υπόψη οικισμού.

3. Τα δελτία αρχιτεκτονικής αναγνώρισης των οικισμών που συμπληρώθηκαν από τους προαναφερόμενους μελητητές κατά τις υποδειξεις των σχετικών προδιαγραφών του ΥΧΟΠ.

4. Την 7629/2.10.1985 απόφασή μας για την κατηγοριοποίηση των οικισμών του Ν. Κορινθίας, που έχουν πληθυσμό μέχρι και 2.000 κατοίκους.

5. Τα πληθυσμιακά στοιχεία της τελευταίας απογραφής του Κράτους της ΕΣΥΕ.

6. Τις 10/1.10.1985, 11/17.10.1985 και 13/8.11.85 γνωμοδοτήσεις του Συμβουλίου ΧΟΠ του Νομού.

7. Την υπ' αριθ. 9/1985 απόφαση του Κοινοτικού Συμβουλίου αποφασίζουμε:

1. Καθορίζουμε το όριο του οικισμού Βοχαϊκού Ν. Κορινθίας με στοιχεία όπως αυτά φαίνονται στο συνοδευτικό της παρούσας σχεδιάγραμμα σε κλ. 1:5.000, που αποτελεί αναπόσπαστο μέρος της απόφασης αυτής και συντάχθηκε βάσει στοιχείων χαρτών και επί τόπου ελέγχου.

2. Καθορίζουμε τους ακόλουθους Γενικούς και Ειδικούς όρους και περιορισμούς Δόμησης.

Α. ΓΕΝΙΚΟΙ ΟΡΟΙ ΔΟΜΗΣΗΣ

1. Εντός των ορίων του οικισμού Βοχαϊκού ισχύουν οι γενικοί όροι δόμησης που προβλέπονται από το ΠΔ ΦΕΚ 181 Δ/3.5.1985 και θεωρούνται άρτια και οικοδομήσιμα τα γήπεδα με ελάχιστο εμβαδό 500 τ. μ.

2. Κατά παρέκκλιση εντός του ορίου του οικισμού θεωρούνται άρτια τα οικόπεδα με όποιο εμβαδό είχαν στις 3.5.1985 ημέρα Δημοσίευσης του από 24.4.1985 Διατάγματος.

3. α) Πριν από οποιαδήποτε κατάτμηση οικοπέδων εντός των ορίων του οικισμού θα πρέπει να θεωρείται τα σχετικό τοπογραφικό διάγραμμα από το τμήμα Πολεοδομίας και Π. Ε. της Νομαρχίας ώστε να εξασφαλίζεται η συνέχεια των υπαρχόντων Κοινόχρηστων χώρων και η δημιουργία νέων Κοινόχρηστων χώρων στις διατάξεις της παρ. 1 του άρθρου 6 του από 24.4.1985 Διατάγματος.

β) Να εξασφαλίζεται οπωσδήποτε η συνέχεια των υφισταμένων ή εγκεκριμένων δρόμων του οικισμού.

Κατά τα λοιπά ισχύουν τα οριζόμενα στο Διάταγμα της 24.4.1985 (ΦΕΚ 181 Δ/3.5.1985).

Η απόφαση αυτή με το σχεδιάγραμμα οριοθέτησης του οικισμού που τη συνοδεύει να δημοσιευθεί στην Εφημερίδα της Κυβερνήσεως.

Κόρινθος, 12 Δεκεμβρίου 1986

Ο Νομάρχης
ΑΝΑΣΤ. ΣΤΑΥΡΟΠΟΥΛΟΣ

ΒΟΧΑΪΚΟ

ΕΠΕΞΗΓΗΜΑΤΙΚΗ ΕΚΘΕΣΗ ΟΡΙΩΝ

1. Οικία Παλυβού Σωτηρίου.
2. Υδραύλακας και Διοικητικά όρια Βοχαϊκού - Ζευγολατίου.
3. Οικία Μπιτσάκου Ανδρέα.
4. Γωνία υδραύλακος.
5. Καλύβη Πανούση Κων/νου.
6. Οικία.
7. Οικία Δήμου Γεωργίου.
8. Πηγάδι Καλλίρη Κων/νου.
9. Παράλληλος του δρόμου σε βάθος αρτίου οικοπέδου.
10. Προέκταση της εξωτερικής πλευράς του Νεκροταφείου και της
11. Νεκροταφείο.
12. Συμβολή αγροτικής και επαρχιακής οδού.
13. Άξων επαρχιακής οδού.
14. Επαρχιακή οδός προς Βραχάτι - Δ/Ο Βραχατίου - Βοχαϊκού.
15. Άξων παλαιάς οδού «Δημοσίας».
16. Ταμεντένια σταφιδάλωνα Λιούλια Ιωάννη.
17. Υδραύλακας και Δ/Ο Βοχαϊκού - Ζευγολατίου.


ΠΥΚΝΟΔΟΜΗΜΕΝΟ ΤΜΗΜΑ ΕΛ. ΕΠΑΡΧΙΑΚΗΣ ΟΔΟΥ
ΒΟΧΑΪΚΟΥ - ΧΑΛΚΙΟΥ

1. Οικία Μαραμαθά Βασιλείου.
2. Οικία Μαραμαθά Χαράλαμπου.
3. Οικία Κληρονόμων Κουσουλού.
4. Οικία Κληρονόμων Κουσουλού.
5. Οικία Γαβριλάκη Νικολάου.
6. Οικία Ματζαβελάκη.
7. Οικία Ματζαβελάκη.
8. Οικία Ματζαβελάκη.
9. Οικία Καραγιάννη.
10. Οικία Σούφρα Κων/νου.
11. Οικία Νικολάου Χρήστου.
12. Οικία Μπιτσάκου Κων/νας.
13. Οικία Κεχαγιά Παναγώτη.
14. Οικία Γεώργου Αθανασίου.
15. Οικία Γαβριλάκη Γεωργίου.

Συνοδεύουν την 6691/12.12.1985 απόφαση Νομάρχη.

Κόρινθος, 16 Δεκεμβρίου 1985

Η επιβλέπουσα
ANNA ΑΛΑΤΖΑΚΗΟ Προϊστάμενος
ΘΥΜΙΟΣ ΣΚΟΥΡΑΕΤΟΣ

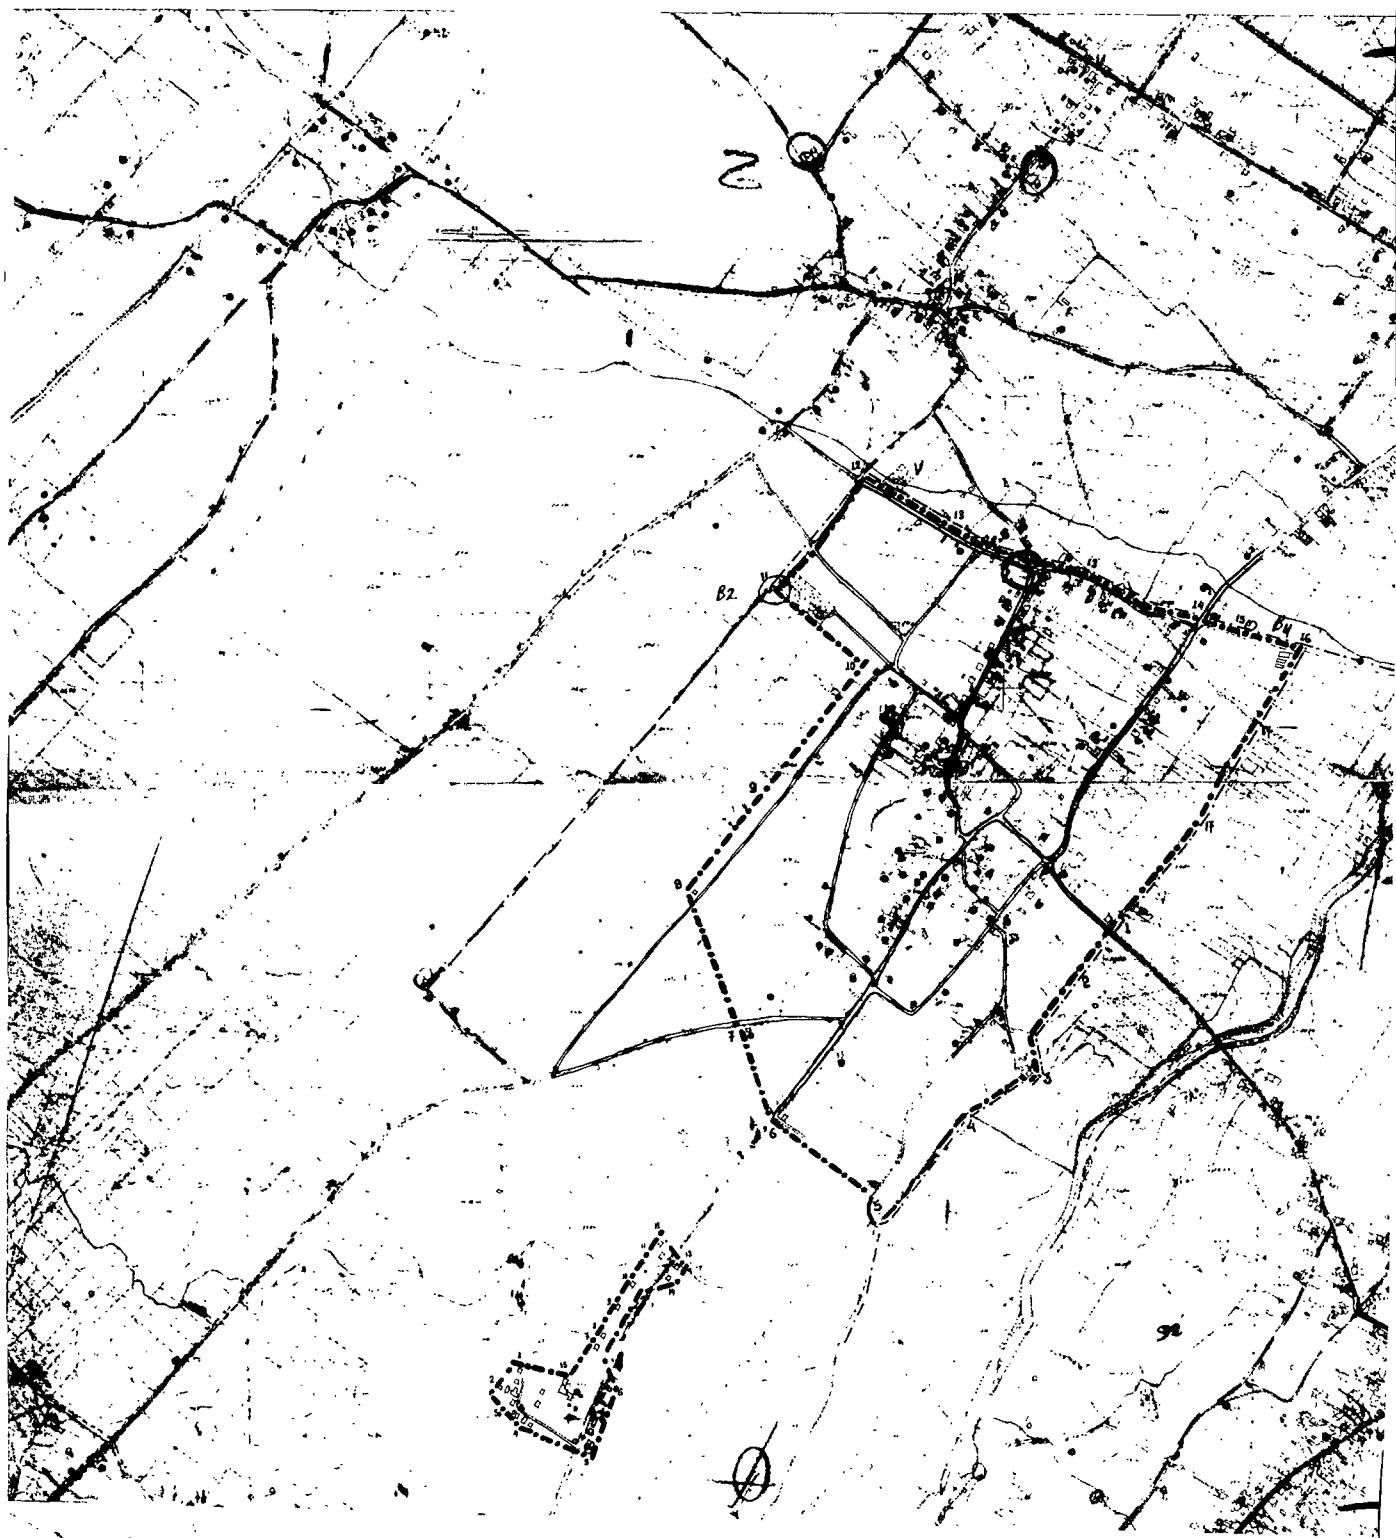



ΝΟΜΟΣ	Οικισμός:	
ΥΠΟΜΝΗΜΑ		
Ορος ΟΤΑ Ορος οικισμου Ονομασίας		
Συνοδεωτικό αριθμός: 6691/12-12-1985 Ανοίδαιν Αβδιάτευ Ημέρα: 16-12-1985 Ο επιβλέπων: <i>[Signature]</i> Πάνος Λαζαρίδης		
Διεύθυνση Οικοδόμησης <i>[Signature]</i> Βάσιος Συμβολαίος Αριθμός σημείου: Π.1.1 ΚΛ. 1.0.000		
Συγγραφή:	Ελεγχος:	Ημερ.
Υπουργείο Χωροταξίας Οικισμού και Περιβαλλοντος ΔΙΕΥΘΥΝΣΗ ΧΩΡΟΤΑΞΙΑΣ		